



הדס זמיר


אדריכלות נוף

תיק עבודות




4

UrbaNature
סטודיו נוף 20
תכנון מתחם המדעסק בהדר

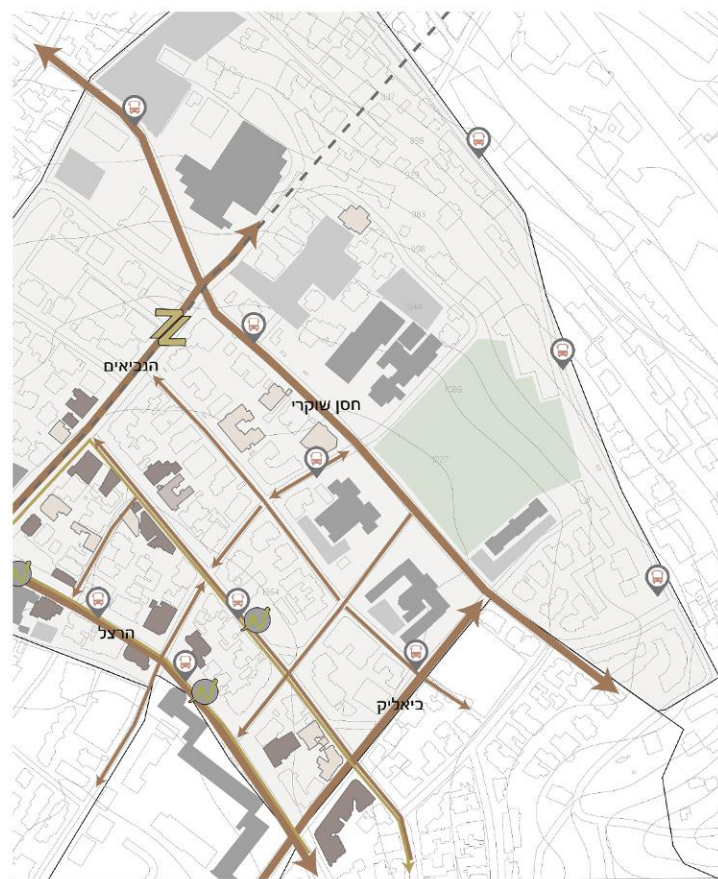

7

Retexture
סטודיו עירוני
התחדשות עירונית בשכונת הדר

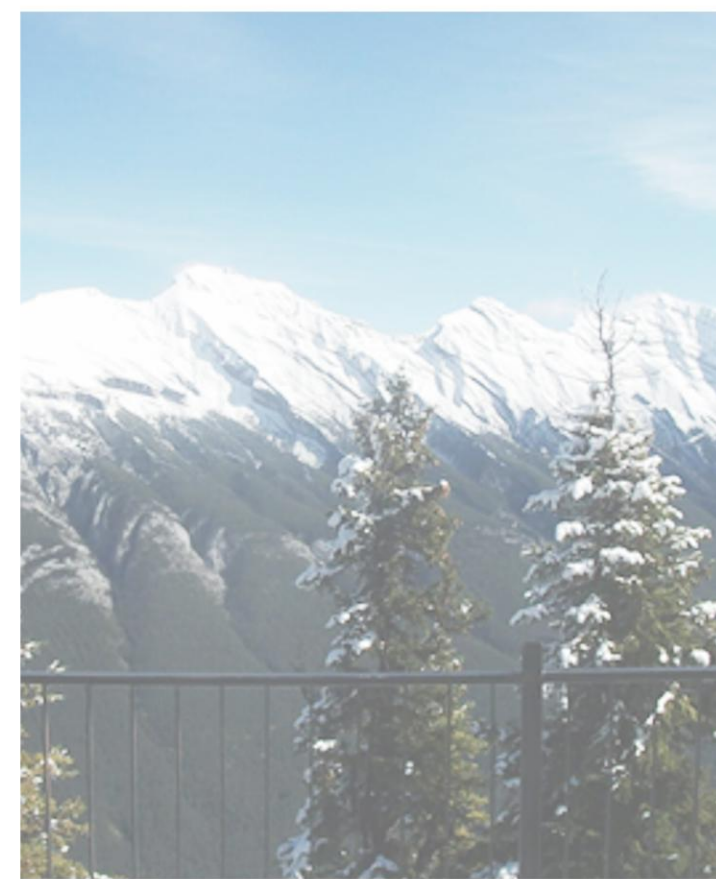


12

Valley Viewpoint
מבנה ופרטי גן 2
תכנון נקודת מצפה בבאנף, קנדה



15

דיאלוג בתנועה
צמחייה בנוף 2
תכנון מתחם עיריית יקנעם

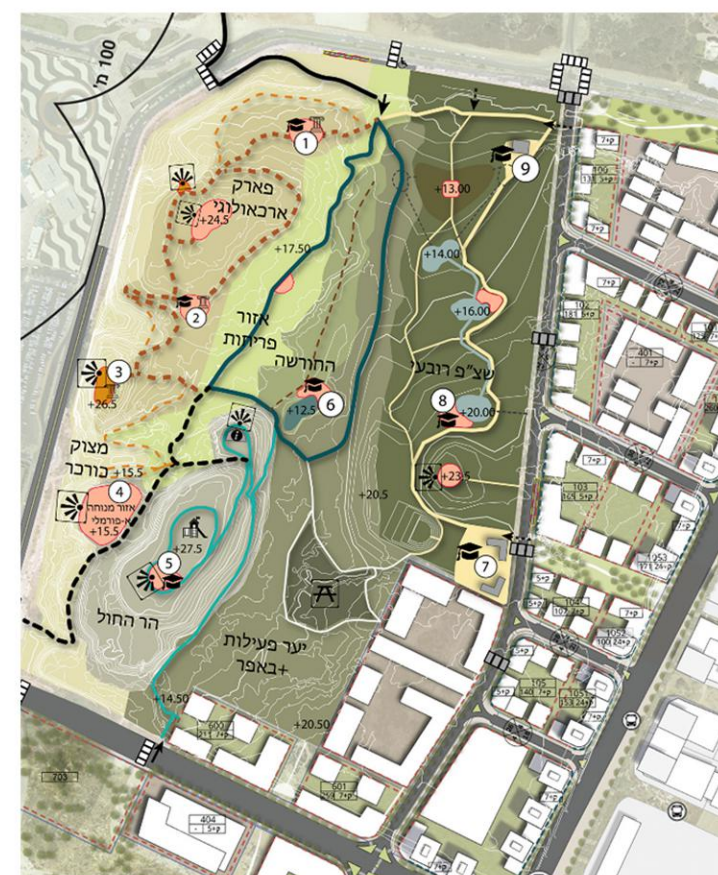


17

על פרשת שבילים
סטודיו נוף 40 | צמחייה בנוף 3
תכנון מרחב תל מיכל, הרצליה

תכנון נוף 20 | בהנחיית אד' נוף דפנה גרינשטיין

הפרויקט מתוכנן באזור הדר, בין מבנה המדעטק, מבני ביה"ס הריאלי ועד לבית הקרנות. באזור מבונה רצוף שטחים לא מנוצלים, תחום מפני ציבור התושבים והמבקרים, מאתגר טופוגרפית ובלתי נגיש לכלל האוכלוסייה, הפרויקט מציע פתרונות חוויתיים עבור המבקרים תוך יצירת מרחב עירוני - טבעי בלב שכונת הדר.

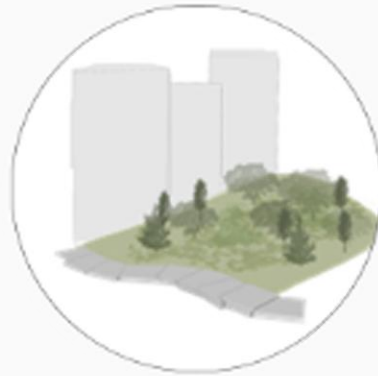


שילוב בין שפה עיצובית אורבנית לטבעית



יצירת רצף שטחים פתוחים בין המדעטק לבית הקרנות



תכנון מרחבים ציבוריים על פני מפלס הגגות

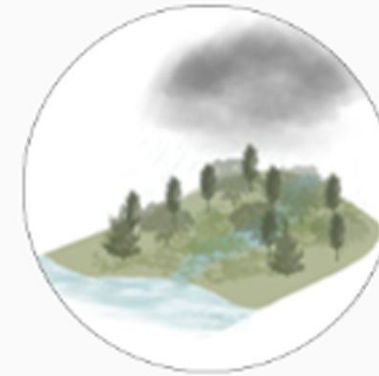

שימוש יעיל במי נגר ליצירת סביבה טבעית וחוויתית



תכנון מתחם ציבורי וחצר פנימית בשטח ביה"ס הריאלי ובית הקרנות



הסבת מגרש הספורט בביה"ס הריאלי ליצירת בריכת חורף לשימוש הציבור

מודל ייצוגי




מבט כולל על הפרויקט - מסלול הגבעה מבית הקרנות ועד גן המדעטק, דרך ביה"ס הריאלי



מרחב בית הקרנות - בריכת מי נגר מקיפה את הגבעה המתוכננת בשילוב אלמנט מדרגות גיאומטריות המקשרות בין הכניסות השונות



החדרת הגבעה, מיתון הבדלי הטופוגרפיה, יצירת מסלול הליכה חדש דרך גן המדעטק המייצר הזדמנויות וחוויות חדשות במרחב

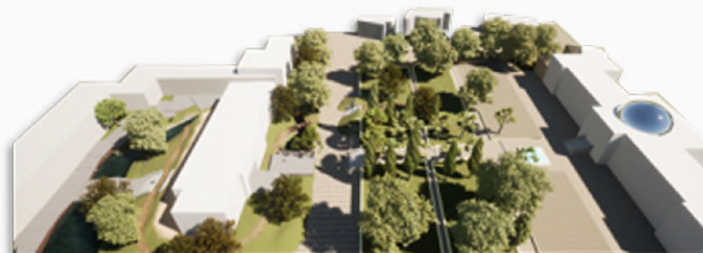

תכנון נתיב מי הנגר - יצירת מעגן ניקוז של מי נגר באמצעות תעלות ושיפועים טופוגרפיים במדשאות



תכנית 1:250

הפרויקט מתוכנן בשטח גן המדעטק ועד לבית הקרנות, ומציג החדרה של טבע במרחב העירוני הקיים. במגרש בית הספר הריאלי תוקם גבעת דשא רחבה לצד בריכת מי נגר ומים אפורים מהמבנים הסובבים אותה. הגבעה מקשרת בין מפלסי הגובה החדים במרחב ומאפשרת תנועתיות במסלול הליכה חדשני ומרענן בשכונה.

חתיכים


חתך א-א



רח' הרצל

המדעטק


חתך ב-ב

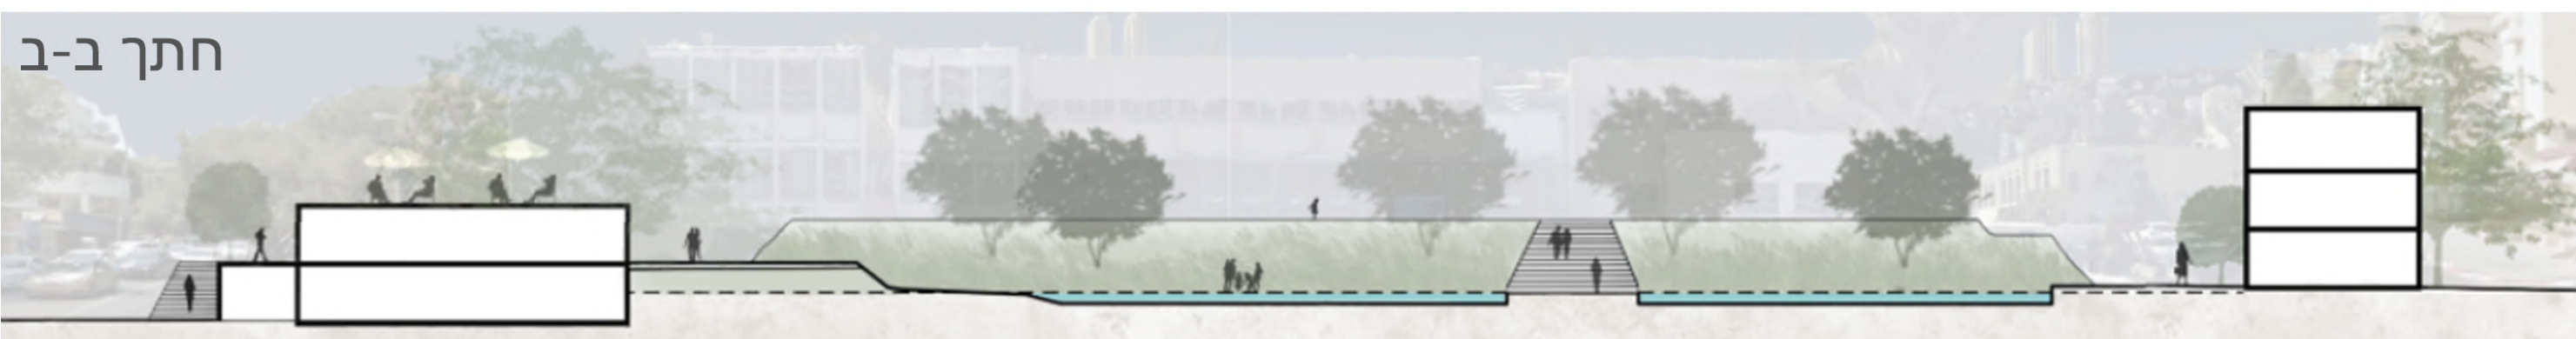

רח' בלפור

רח' שמריהו לוין

חתך ג-ג

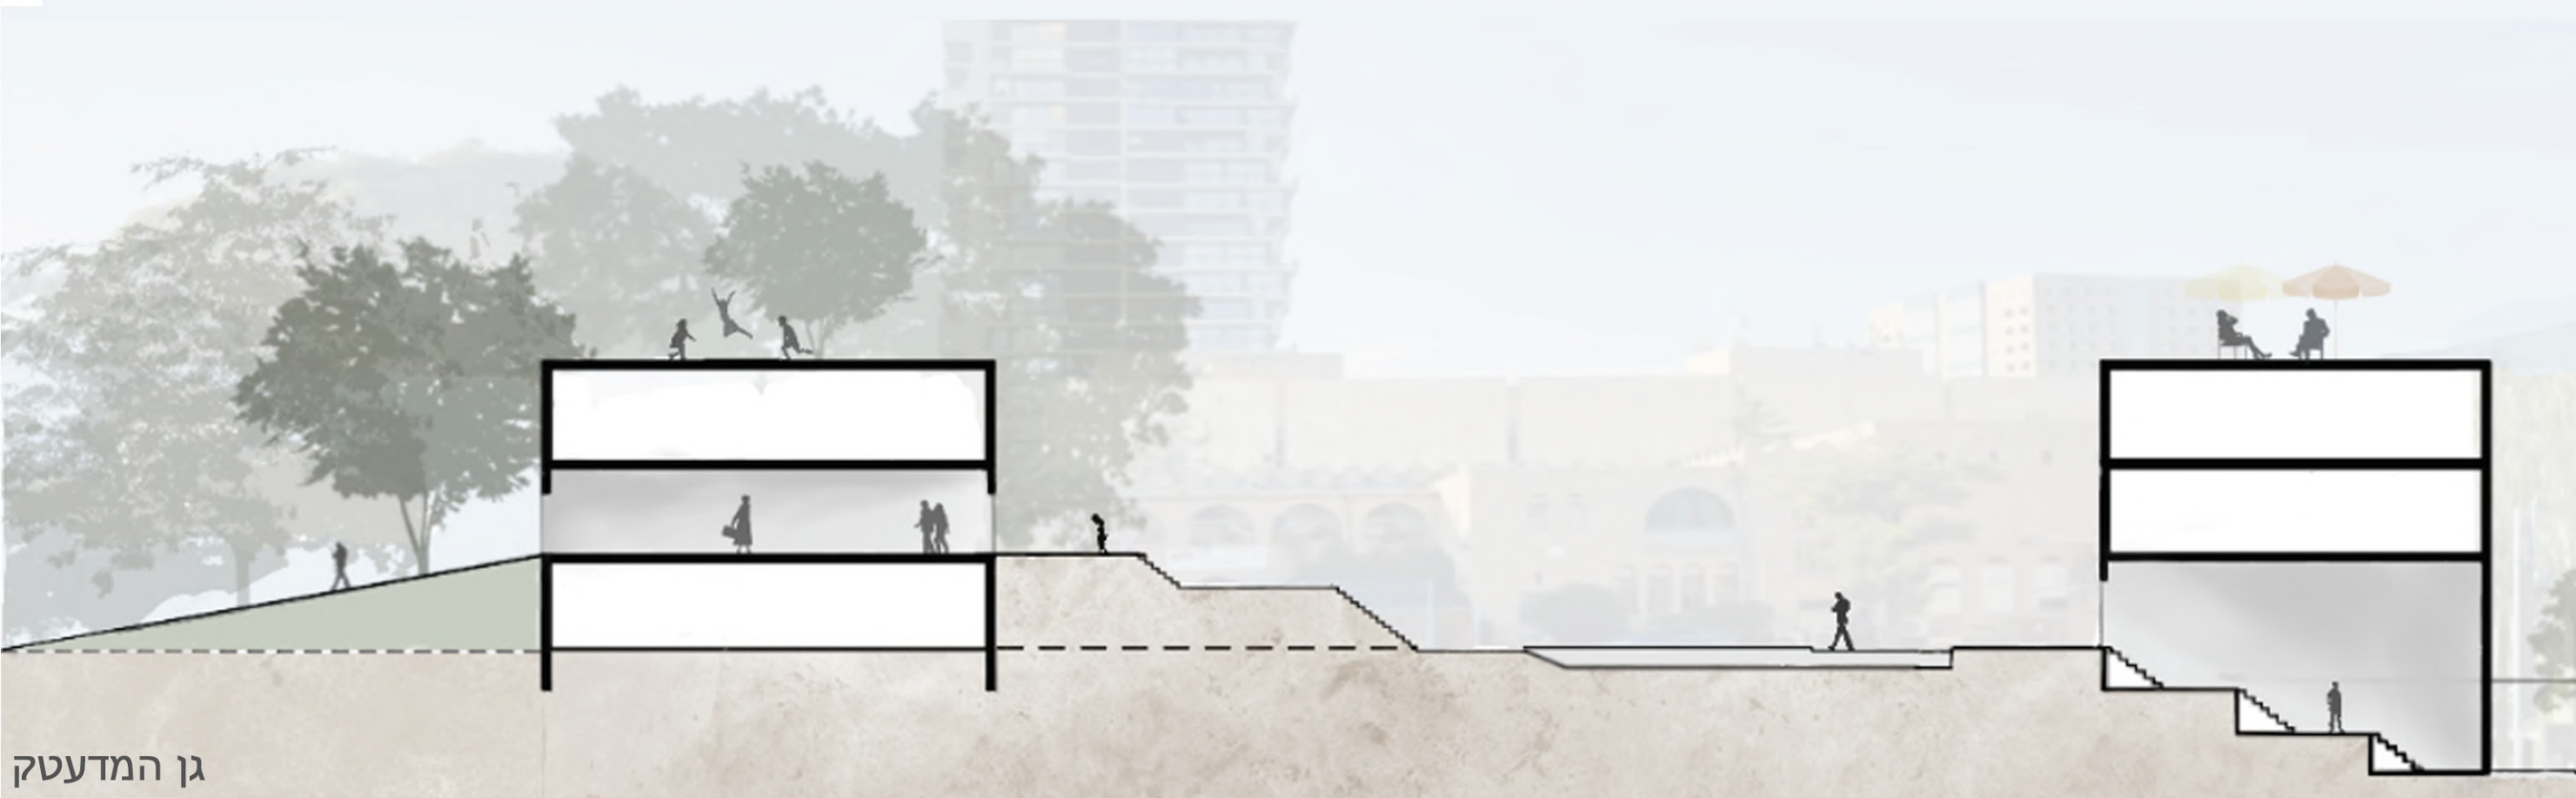


גן המדעטק

ReTexture

סטודיו עירוני | בהנחיית אד' נוף נעמה
מישר, אד' גיא שחר ואד' אורית שמואלי
פרויקט בשיתוף עם ענבר שרון ונעמה קורן


הפרויקט מתוכנן בשכונת הדר, חיפה, באזור הנחשב לאחד מן המרכזיים ביותר בעיר כולה. במרחב בו הרחובות הופכים שוממים בשעת ערב מוקדמת, ודפנותיו ושטחיה המוזנחים של השכונה נותרים נטושים, אנו שואפות להחיות מחדש את המרחב לשכונה תוססת, פעילה ומושכת לצד שמירה על אורך חיים קהילתי ואינטימי של התושבים הנוכחים.

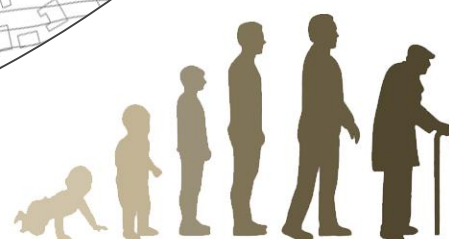


משיכת קהלי יעד מגוונים



הגדלת טווח שעות פעילות המסחר

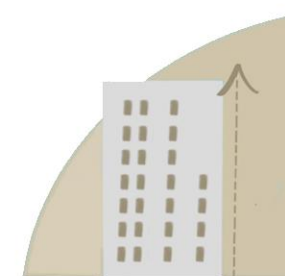


השבת תחושת הביטחון לסביבה

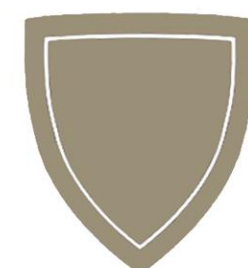

מיפוי מרקמים עירוניים

מרקם צפוף
מרקם מרווח
מרקם מפורק/לא אחד
מרקם צפוף

זיהינו כי האזור מחולק למרקמים עירוניים שונים: מרקם צפוף ואחד המאפיין את המגורים באזור ובהדר בכלל, לצד מרקם מרווח מאוד, מפוזר ולא אחד המכיל בתוכו את המוסדות הציבוריים והממשלתיים.

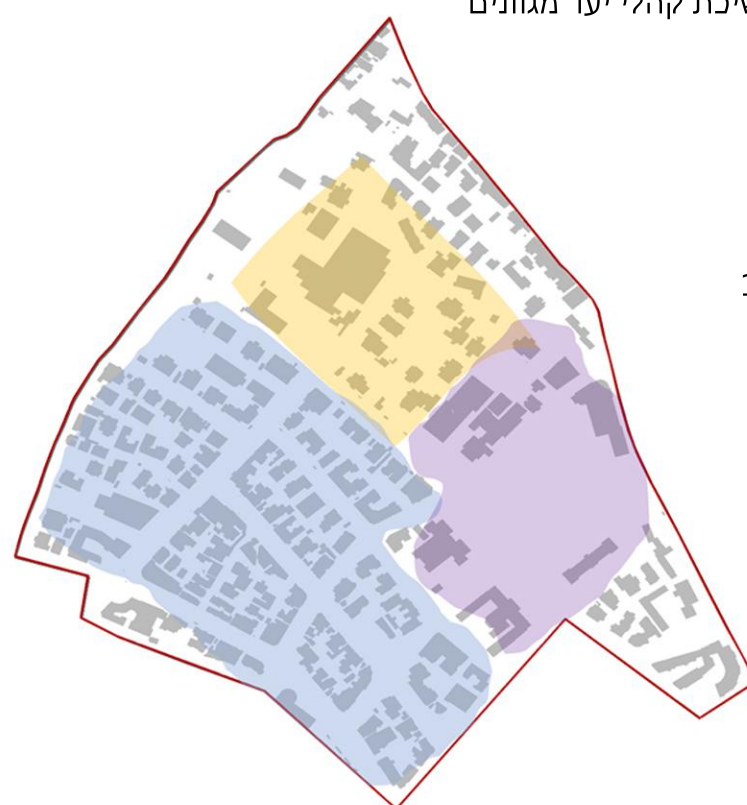

זמני פעילות במרחב הציבורי

פעיל עד שעות 14:00 - 17:00

פעיל עד 19:00


פעיל עד 21:00

פעיל עד 21:30

פעיל עד 23:00


פעיל מ 6:00 עד 24:00

פעיל מ 5:00 עד 24:00


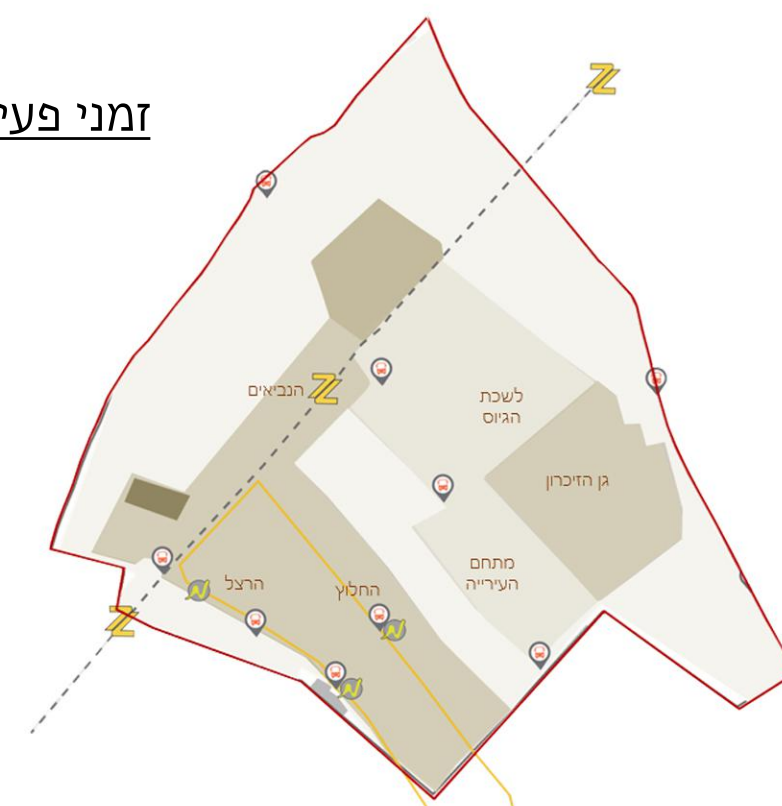


חלופות מינימום – מקסימום

חלופת מקסימום

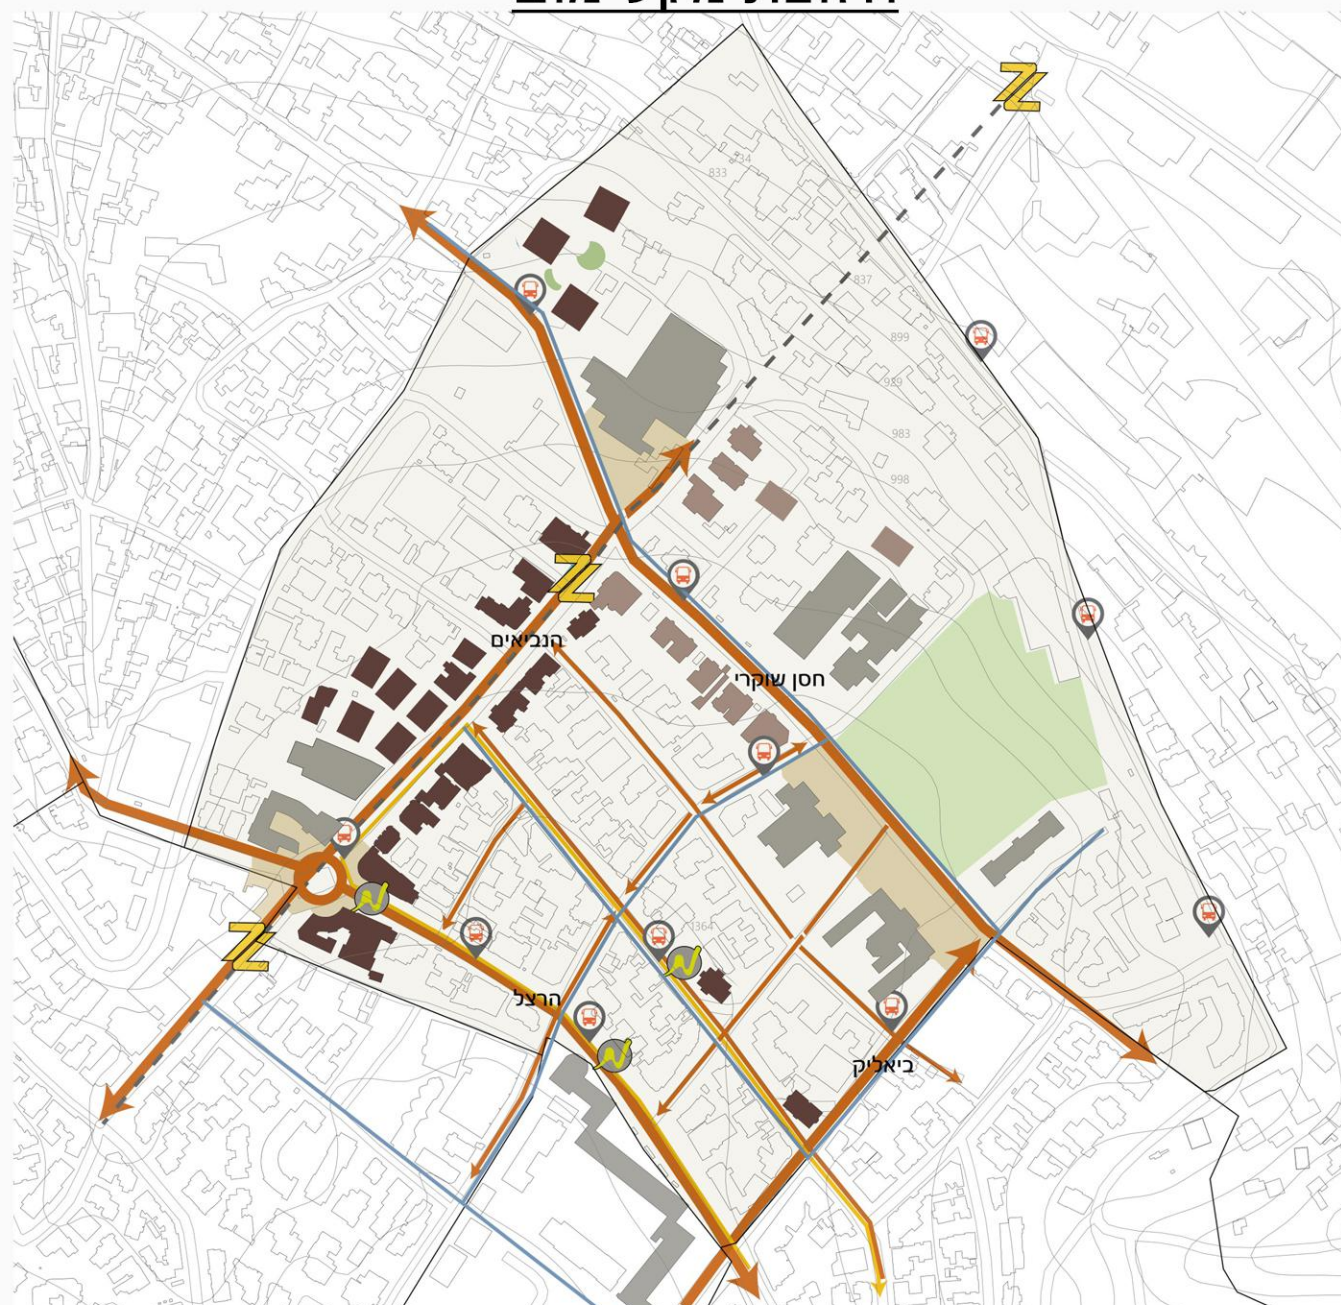

חלופת מינימום

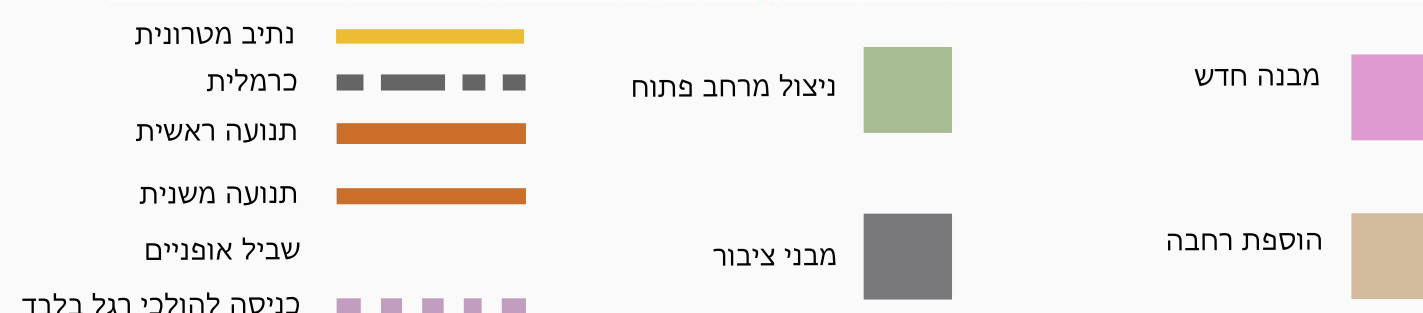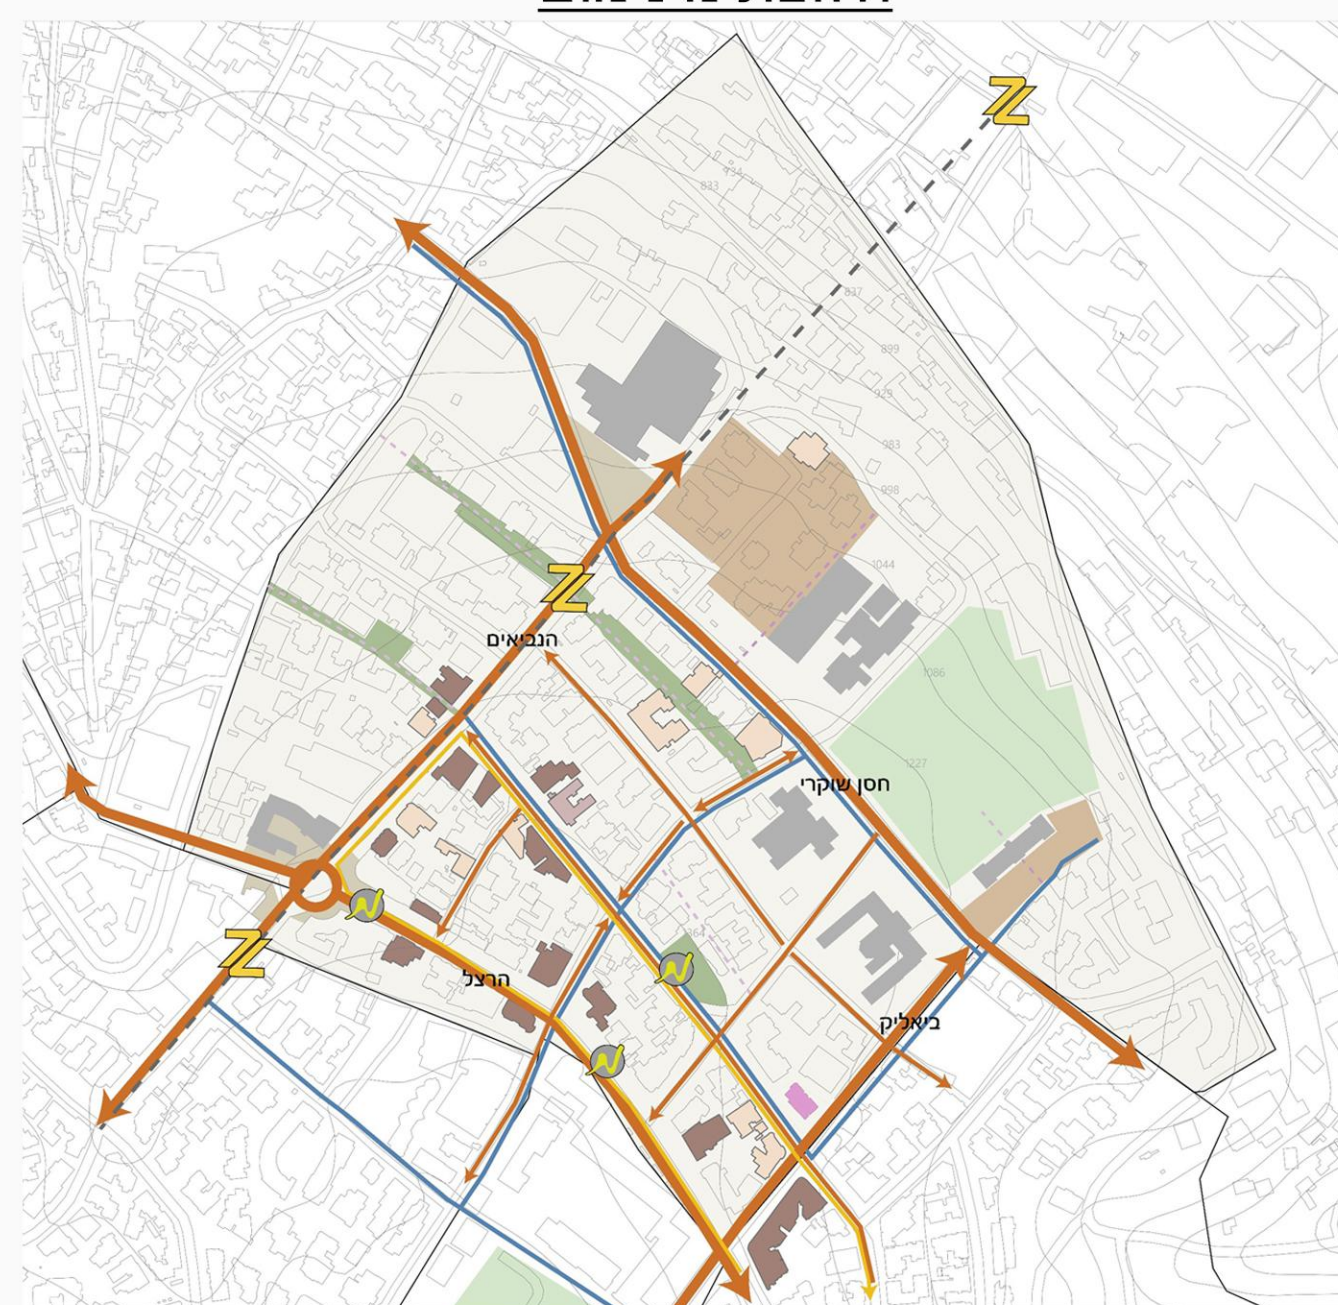

- חיזוק רחוב הנביאים כציר מרכזי בעזרת הוספת בנייה לגובה.
- ביטול תחנות הדלק במרכז השכונה והוספת מבני מגורים במקומן.
- הוספת בנייה חדשה באזור מגדל הנביאים לציפוף האזור וליצירת מרקם עירוני רציף.

- הסבת חניונים לטובת פרוגרמות ציבוריות.
- ניצול מרחבים זנוחים ונטושים בין המבנים.
- הוספת שבילי אופניים.
- שיפור חזיתות המבנים ברחובות המסחריים.

תכנית התמקדות




תכנית 1:500


תכנית ההתמקדות מציעה הוספה של מבני מגורים ומשרדים לחיזוק המרקמים העירוניים והקשרים ביניהם, וכמו כן הסבת שטחים נטושים לטובת יצירת רחבות ציבוריות פעילות ומגוון שטחים פתוחים המתפקדים כריאה ירוקה בלב העיר. לאורך צירים מרכזיים וברחבות קיימות ומתוכננות יטעו עצים ותישתל צמחייה להצללה והנעמת חוויית המבקרים, וכן ישמשו כהפרדה בין דפנותיו של מגדל הנביאים לבין מבני המגורים. בנוסף תתבצע הסבה של מבנה לשכת הגיוס ברחוב עומר אלקיים ליצירת דופן ציבורית פעילה.




סכמת צמחייה ושטחים ירוקים

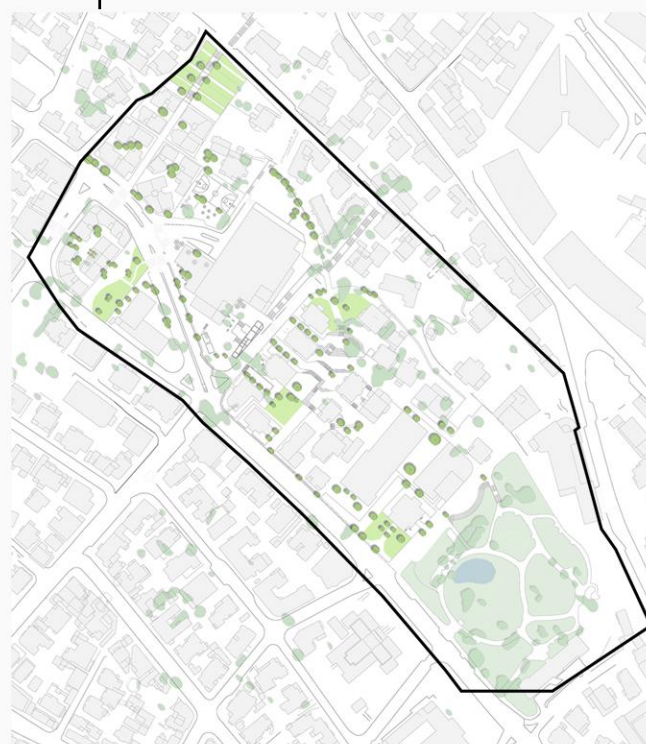

סכמת תנועה

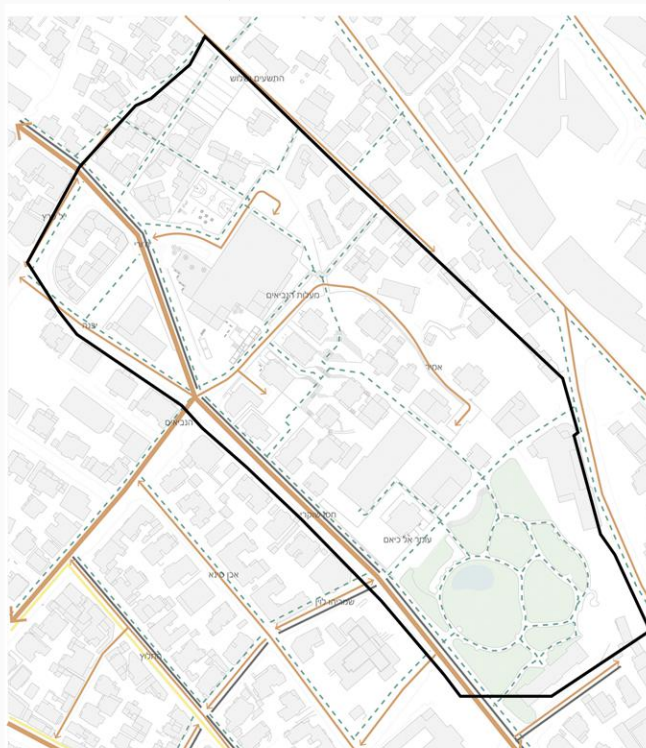

- תנועה ראשית
- תנועה משנית
- נתיב מטרונית
- נתיב הליכה
- שביל אופניים

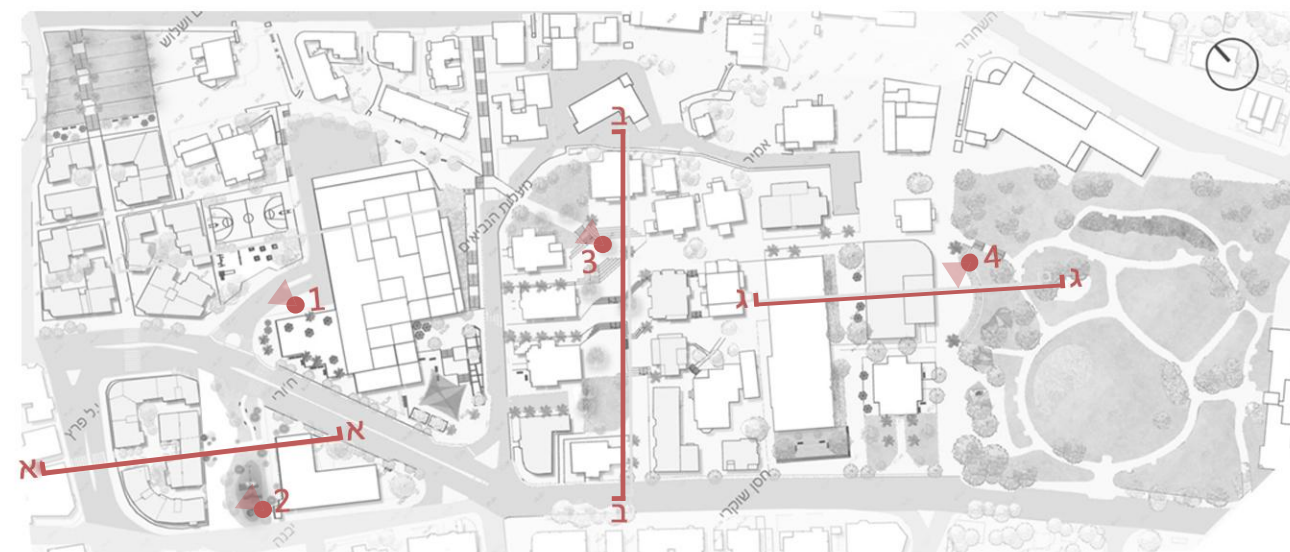


1. רחבת מגדל הנביאים המחודשת



2. ניצול שטחים נטושים ברחוב יבנה



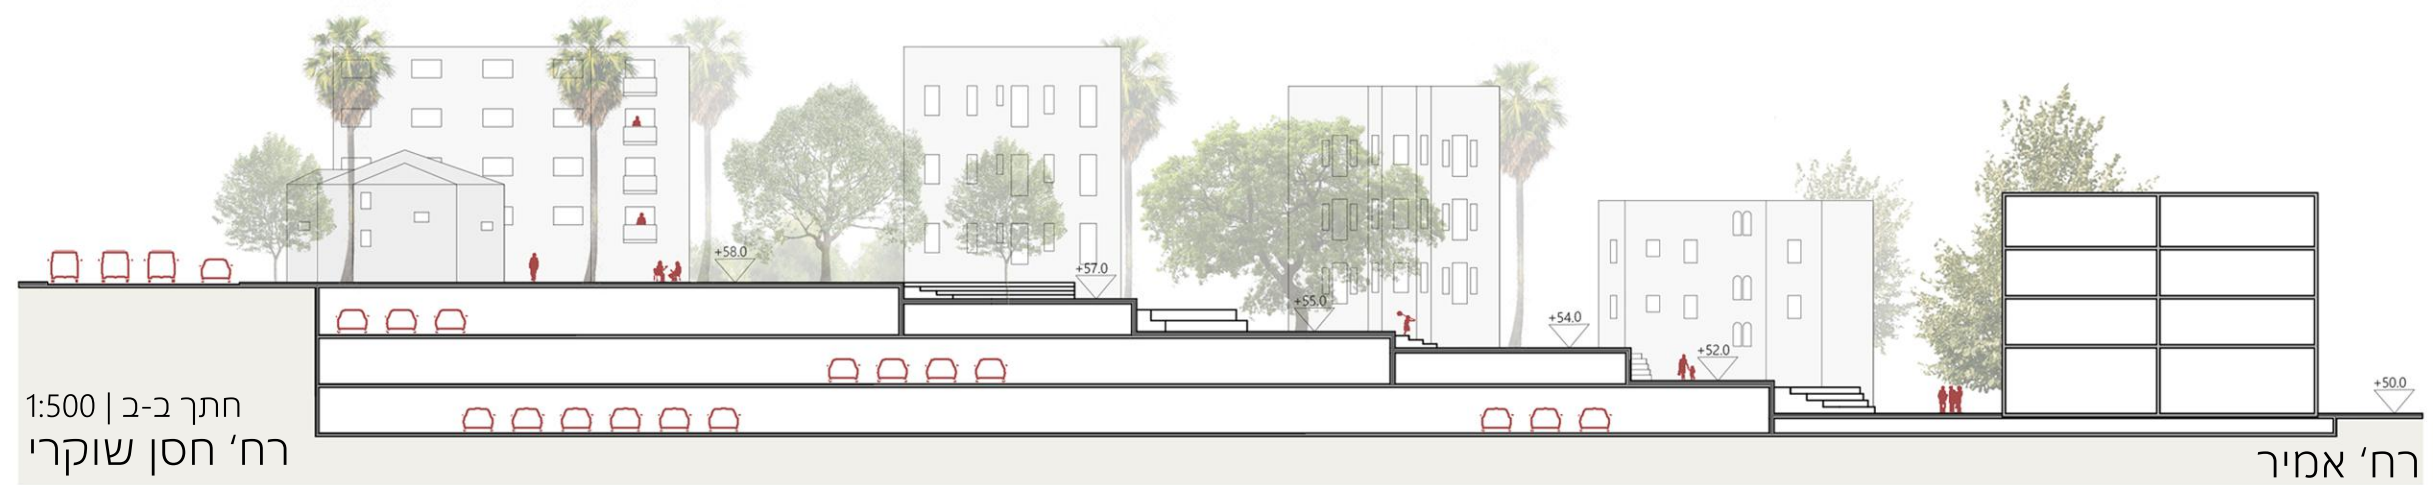

4. הסבת מבנה לשכת הגיוס לספריה ציבורית





3. הסבת מגרשי חנייה לטיילת עירונית




Valley Viewpoint

מבנה ופרטי גן 2 | בהנחיית אד' נוף יוסף עוזירי,
אד' נוף יעל וולגמוט ואד' נוף אהרונה תגר

הפרויקט מציע תכנון עבור נקודת מצפה חדשה בהרי שמורת הטבע "באנף", קנדה. נקודת המצפה מאופיינת בפרט מוביל של פרגולת קשתות קורטון, השואבת השראה מצורניות ההרים בשמורה ומספקת עבור המבקרים הגנה מפני רוחות חורף וסינוור משלג בקיץ בתוך מתחם שהייה מוקף נוף מרהיב.

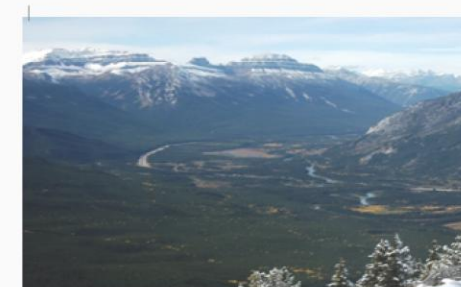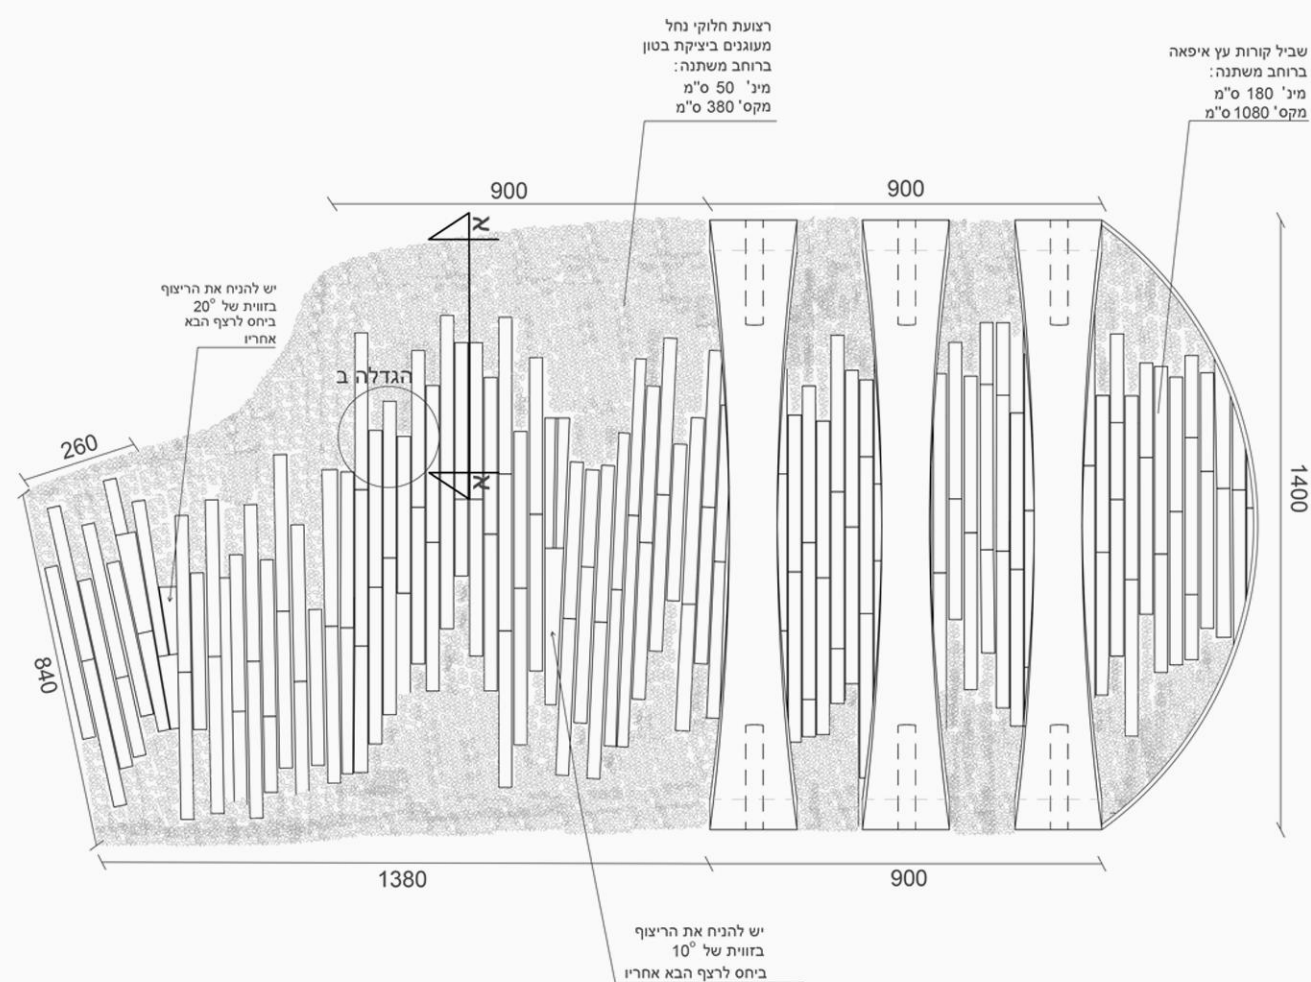


מבט נשקף מהאתר

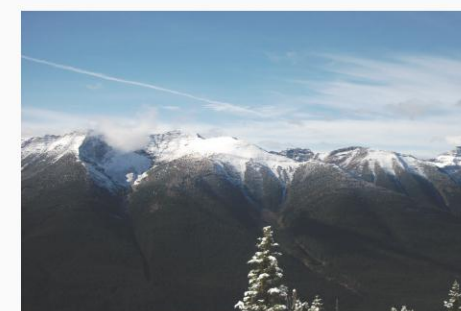

מבט אל האתר






פיתוח השפה עיצובית בהשראת צורניות ההרים

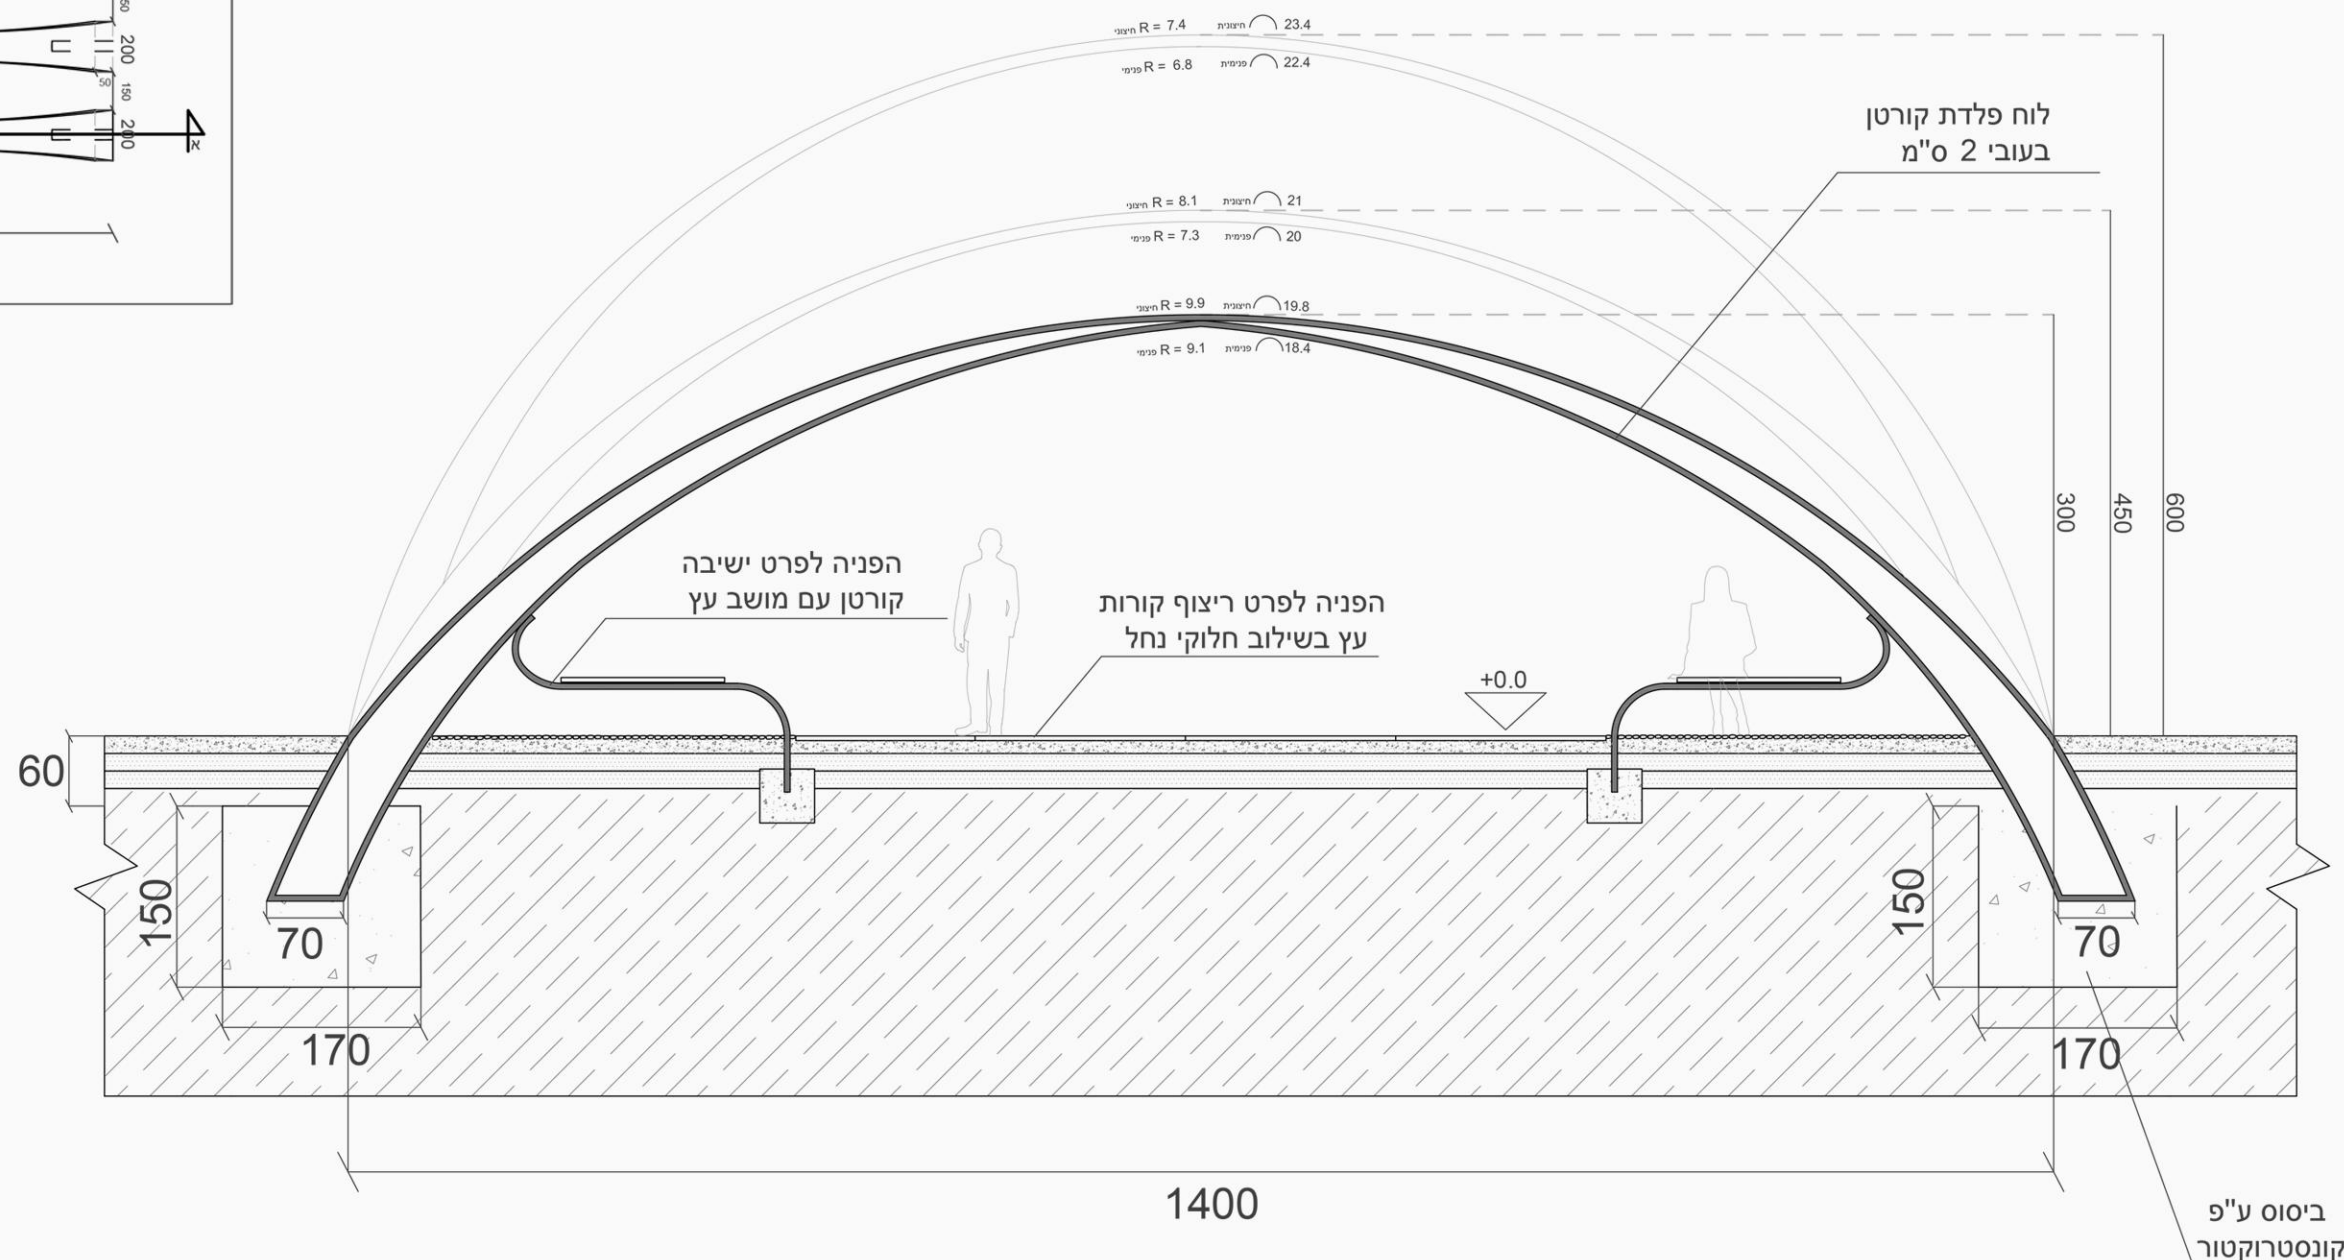

Technical cross-section drawing of a staircase with three flights. The drawing shows the structural elements, including the concrete slab (labeled 'בטון יצוק'), the steel reinforcement (labeled 'לוח פלדת קורטן'), and the concrete cover (labeled 'פרט מעקה פלב"מ ופרספקס'). Dimensions are provided for the slab thickness (60mm), the concrete cover (15mm), the flight width (240mm), the flight height (300mm), the flight length (450mm), the flight width (100mm), the flight height (600mm), the flight length (380mm), and the flight width (20mm). The drawing also includes a scale bar and a north arrow.

חתך ב-ב
קנ"מ 1:50


פרט ישיבה קורטן

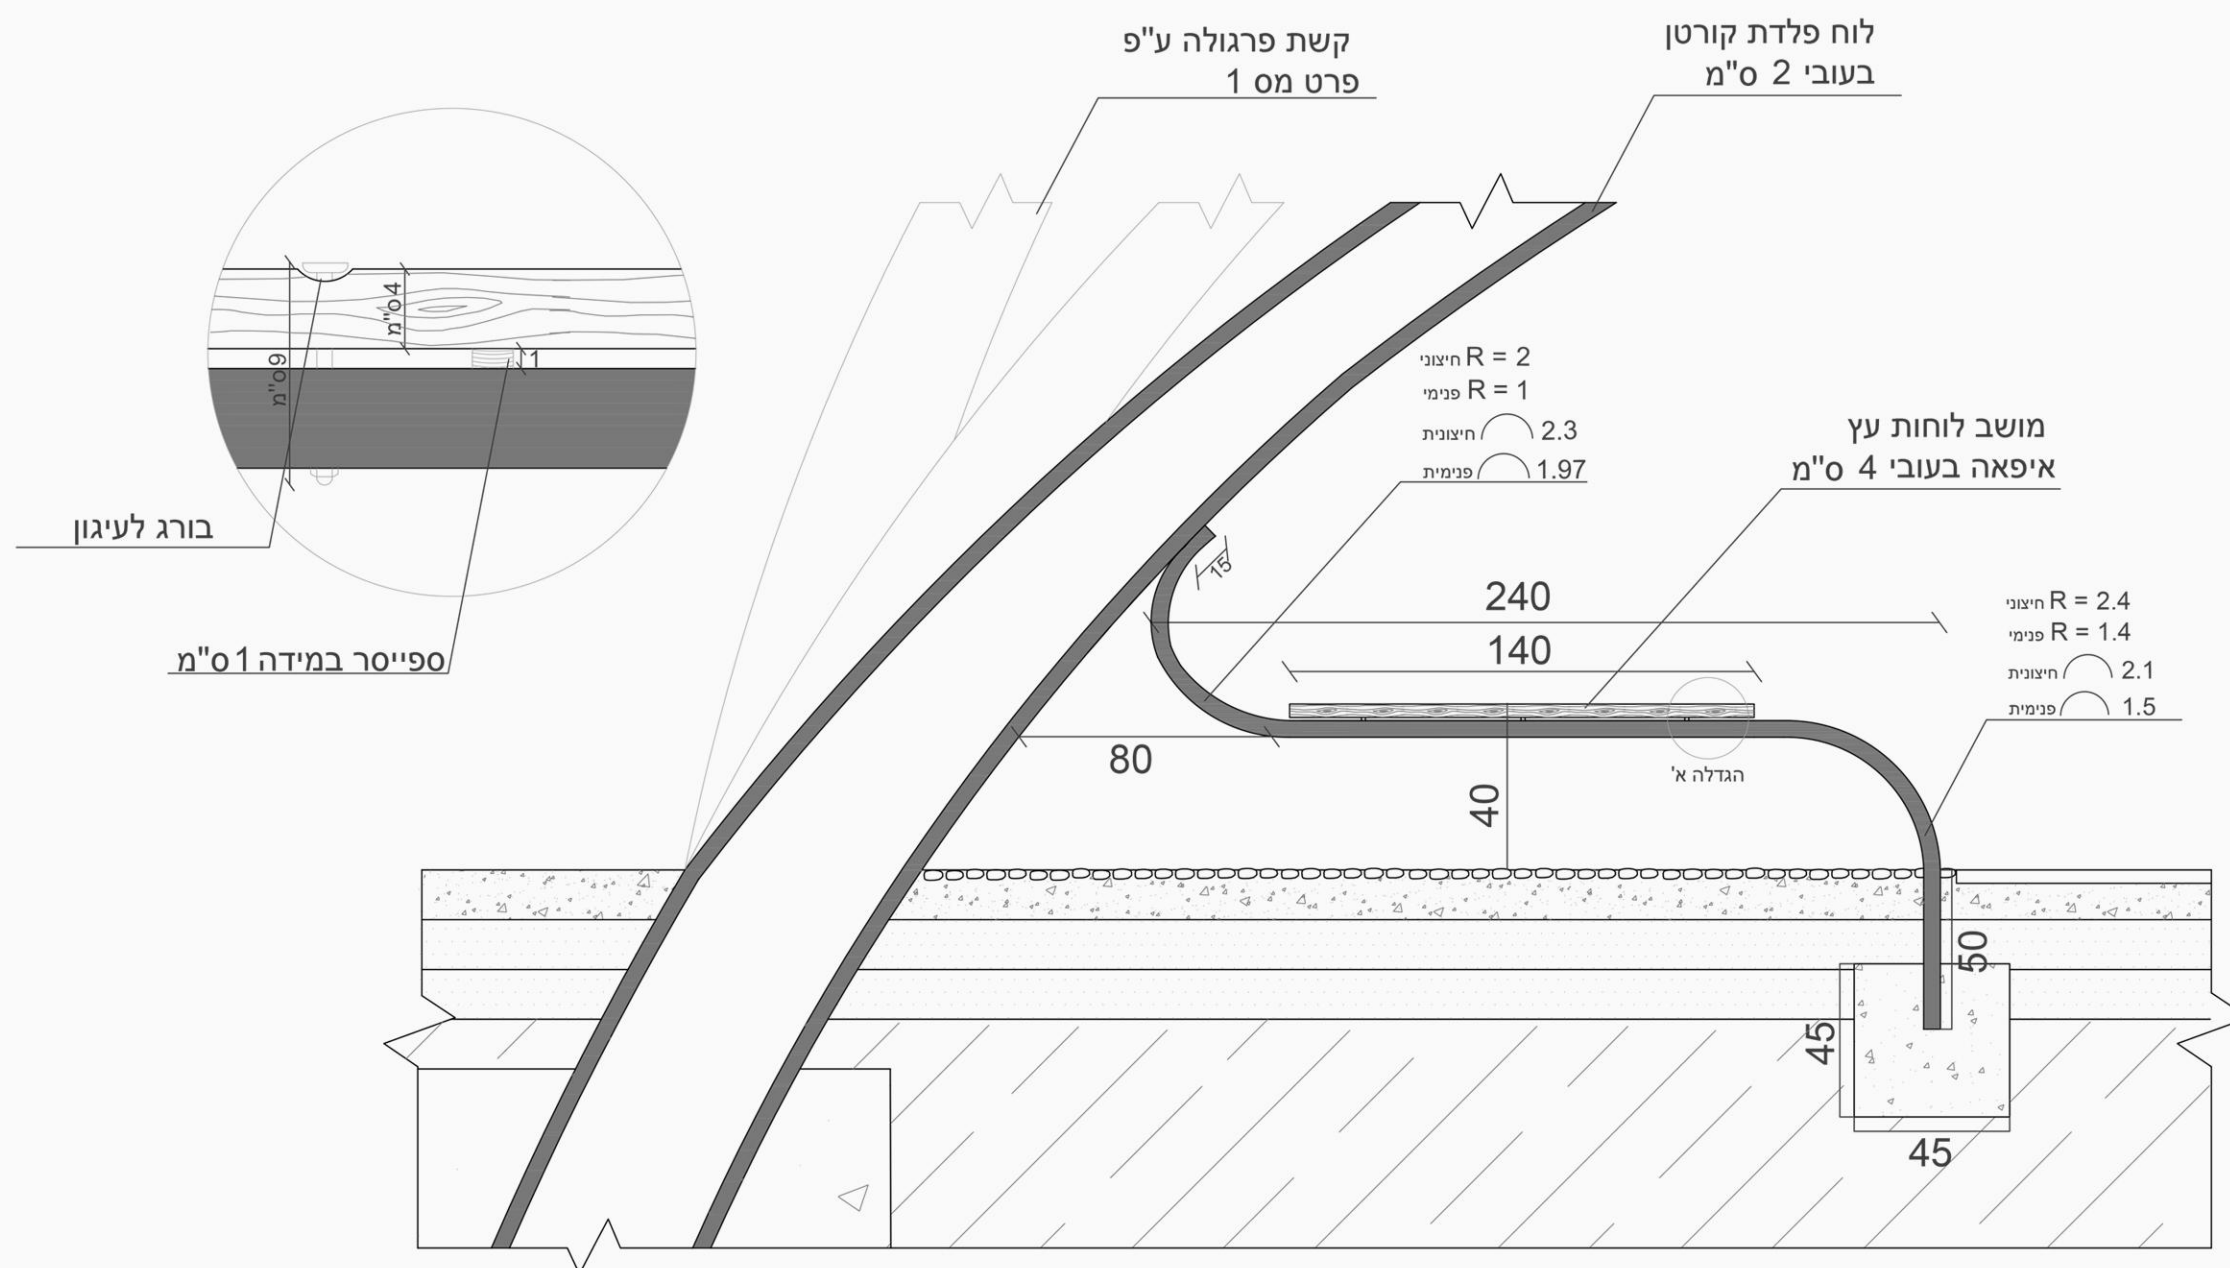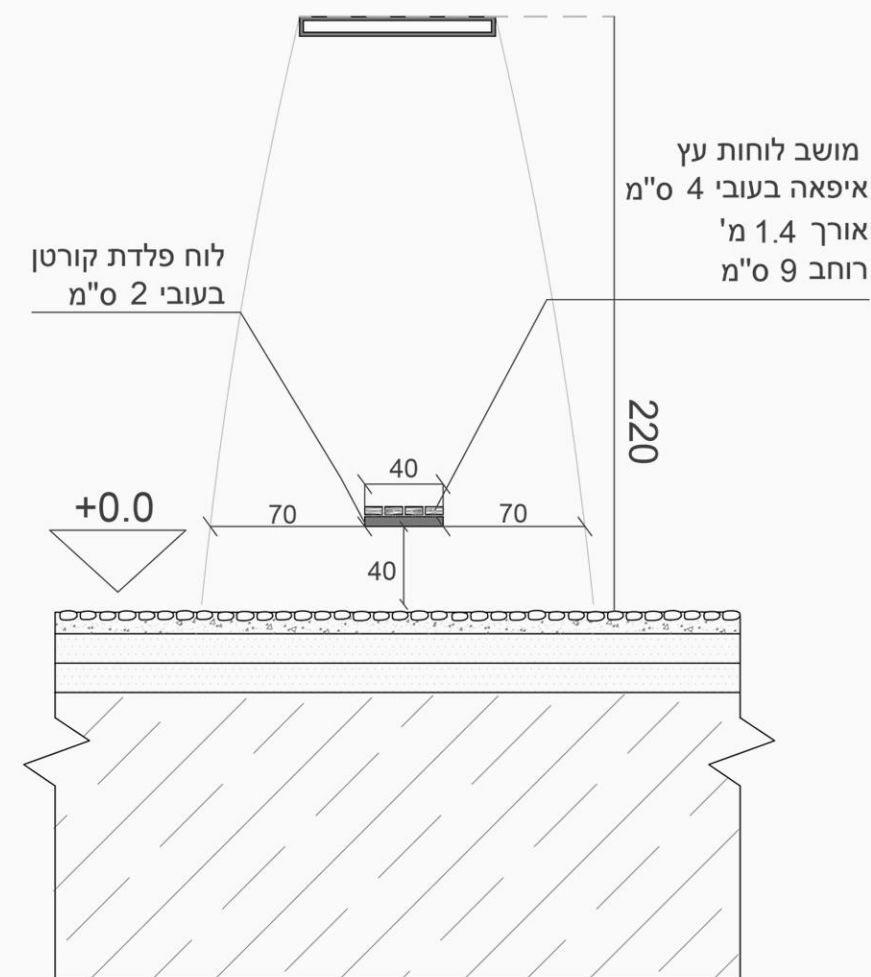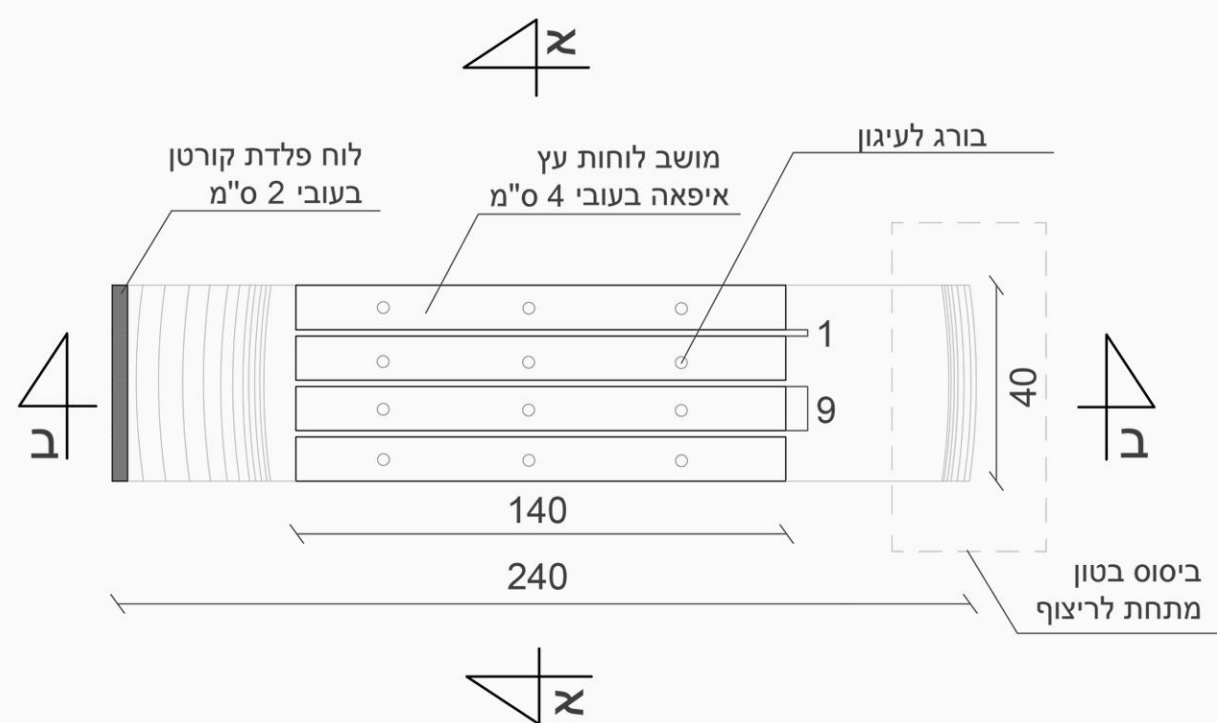

דיאלוג בתנועה

הפרויקט מציע תכנון צמחייה רענן לרחבה העירונית, ליד מבנה עיריית יקנעם. בפרויקט מתוכננות ערוגות רב שנתיות במפלסים השונים של מתחם העירייה, נטיעת עצים ברחבות חשופות השמש ושתילת מנעד רחב של שיחיות המציעות מגוון חוויות חושיות בכלל המרחב.

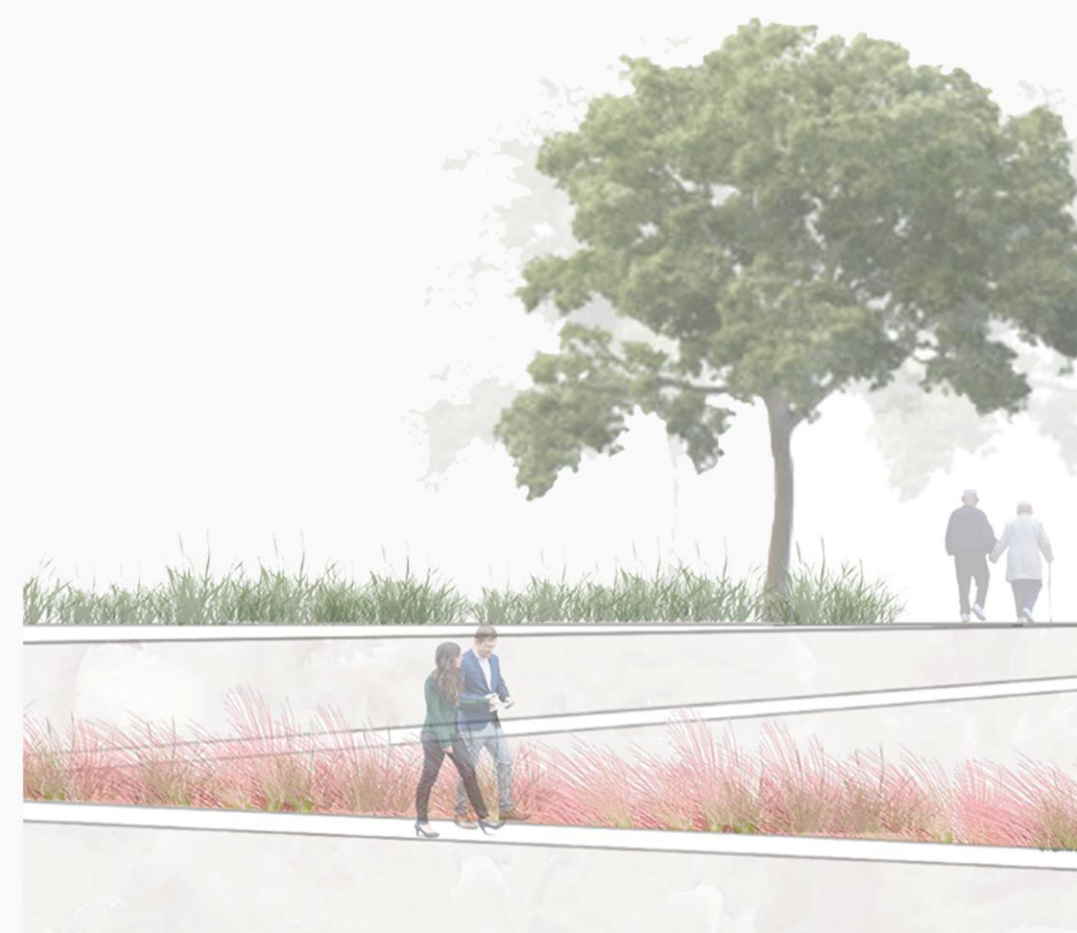


[illegible]

על פרשת שבוע

תכנון נוף 40 | בהנחיית אד' נוף גילת לוינגר
פרויקט בשיתוף עם אביגיל קולקר

התכנון עוסק ביצירת שטח פתוח במרחב תל מיכל, הרצליה, בקנה מידה מקומי עבור שכונות מערב הרצליה, ולצידו אתר טבע בקנה מידה מטרופוליני. באמצעות הסטת תוואי שביל ישראל מהמרינה אל תוך מרחב תל מיכל, הענקנו למרחב משמעות ארצית ובו בזמן מנעד יחידות נוף ייחודיות בעלות אופיים שונים. באמצעות מופעי צמחיה מגוונים הדגשנו תהליכות ארוכת טווח של הצמחייה באתר, יצרנו הפרדה ויזואלית בין המקטעים השונים במרחב והעשרנו את המערכת הביולוגית ומגוון המינים שבו.

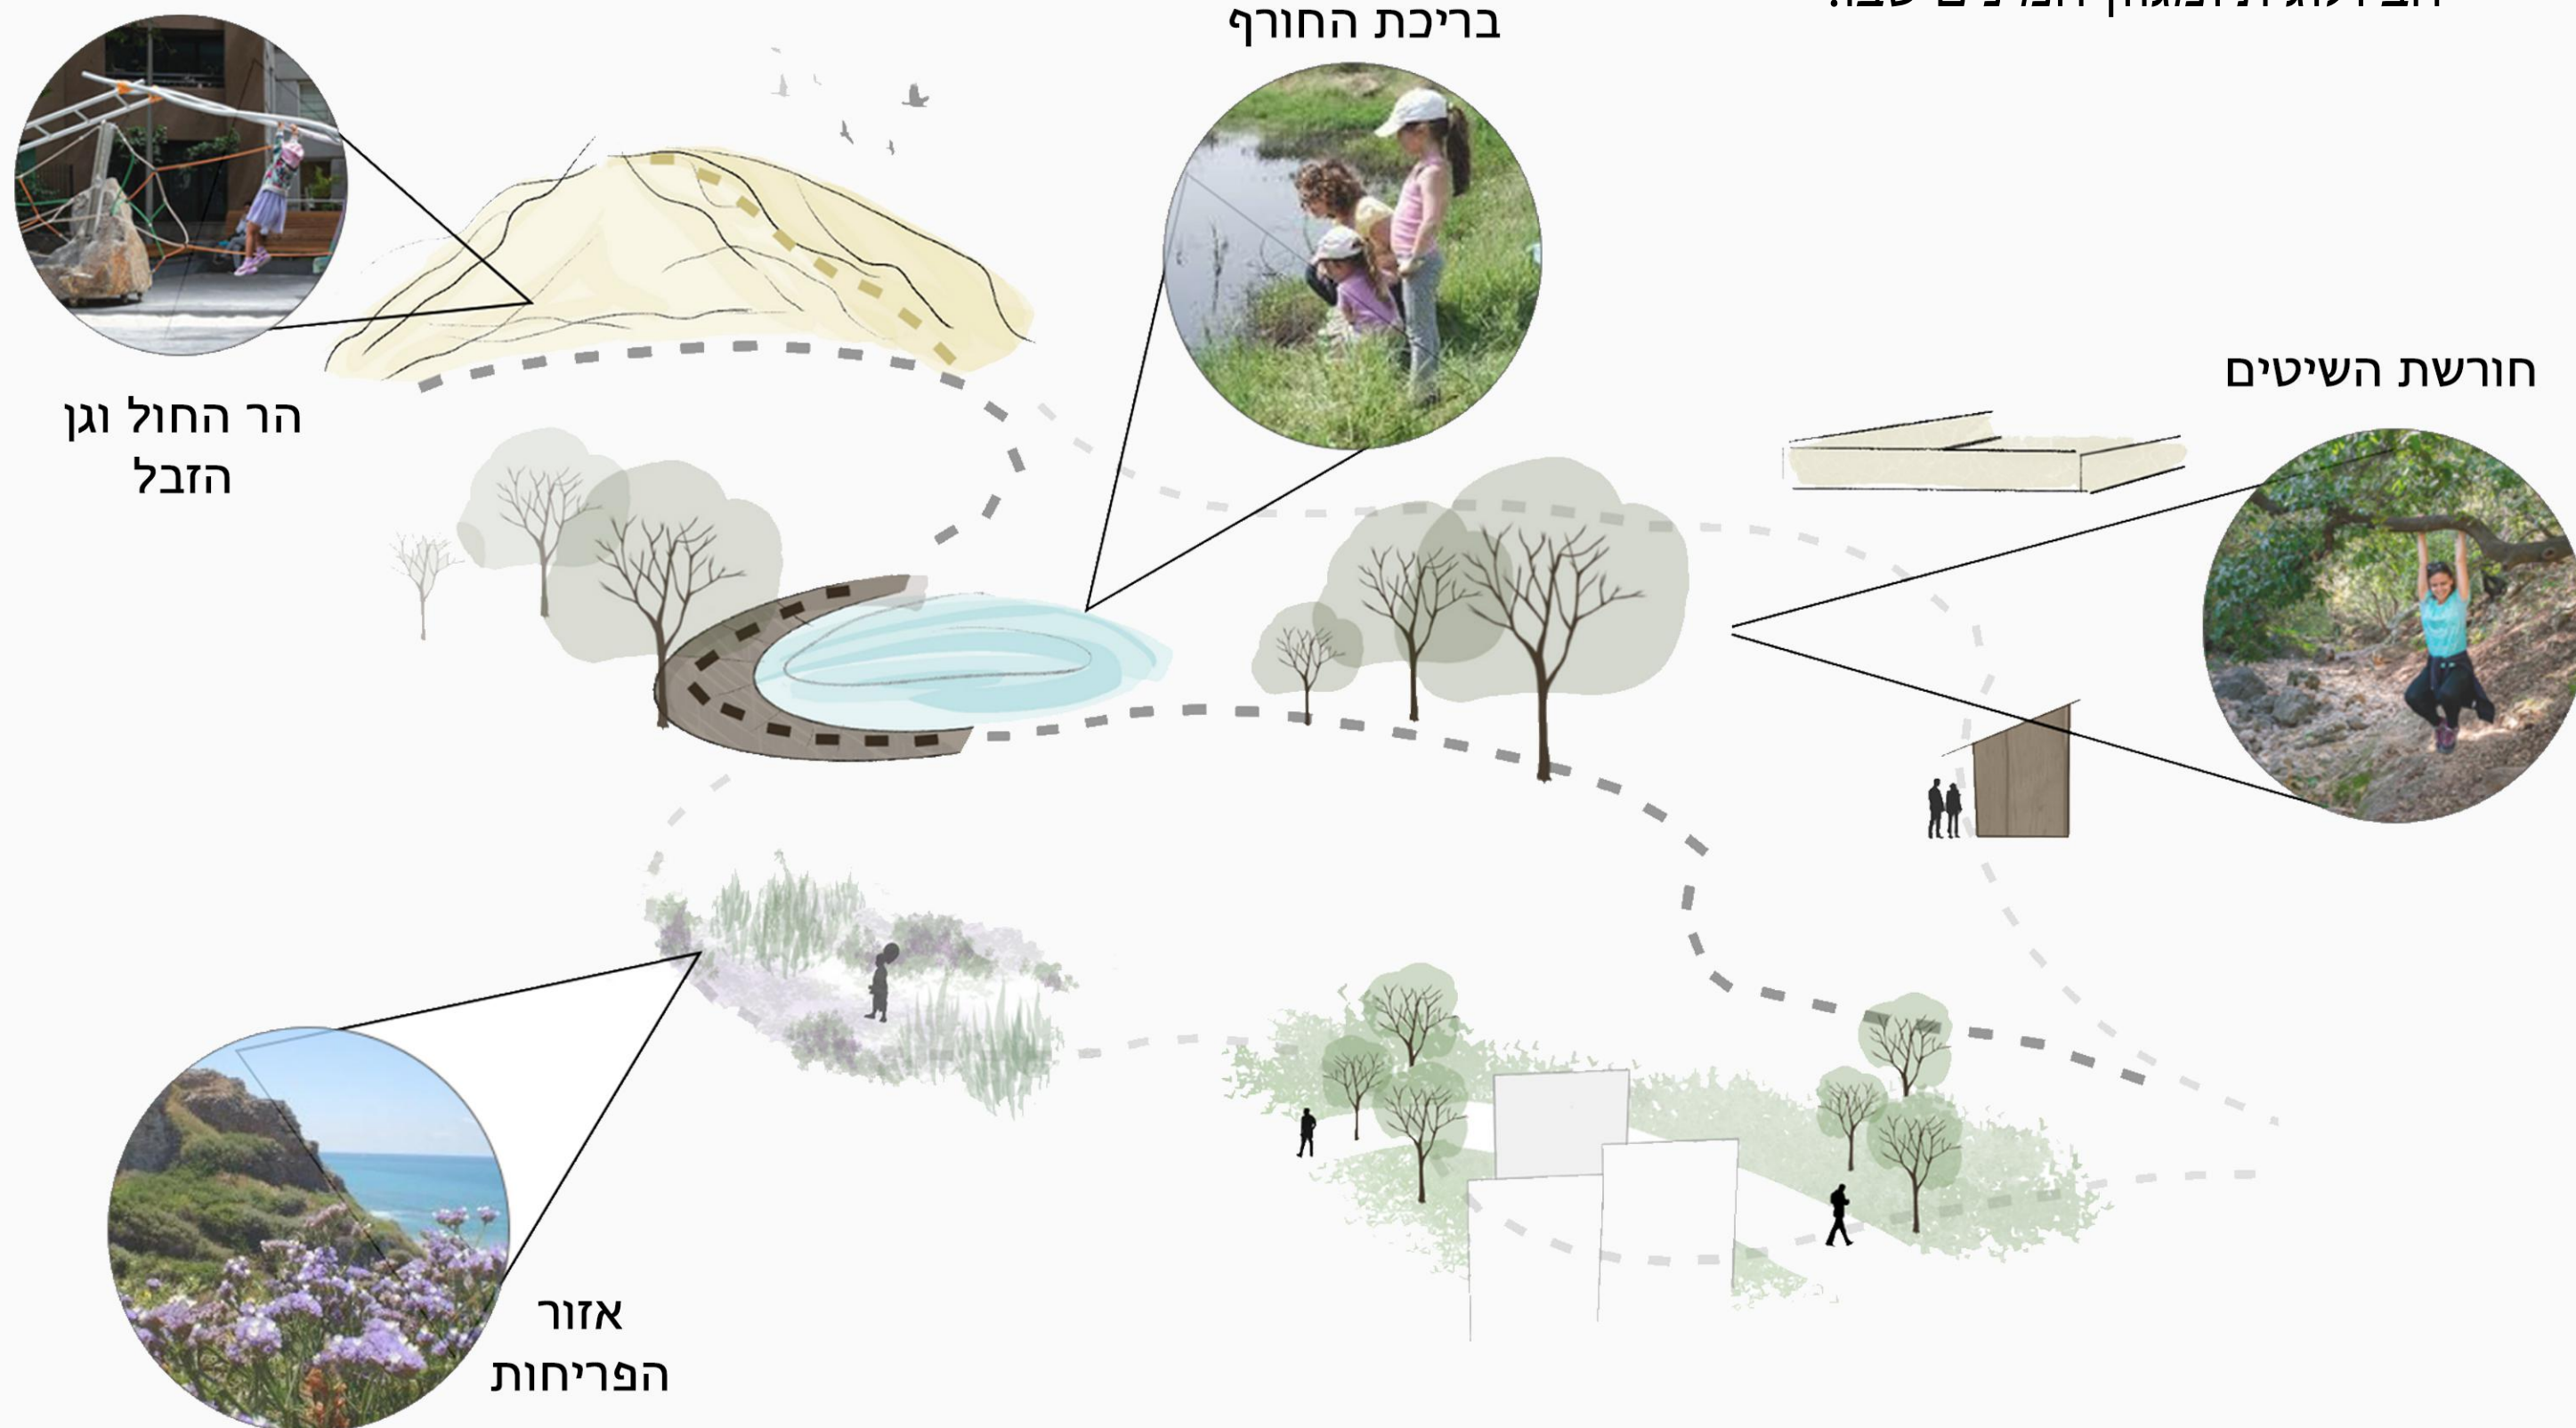



שביל ישראל

הסטת תוואי שביל ישראל אל האתר
ופיתוחו כמהלך עיקרי בתל מיכל



כלכלה מעגלית

ניצול מירבי של משאבי האתר ושימוש חוזר בהם יצירת מערך של כלכלה מעגלית המתבסס על משאבי האתר והשכונה



חוויה באתר


יצירת חוויה חינוכית של
ערכי ארכאולוגיה וטבע

תכנית אב

מקרא
תנועה

- כניסה ראשית ←
 כניסה משנית ←
 כניסה לשצ"פ ←
 חניית נכים 
 תחנת הורדה- אוטובוסים 
 תחנת אוטובוס 
 תחנת רק"ל 
 מעבר חציה 
 מעבר חציה מוגבה
 מוקדים
 מוקד ארכאולוגי 
 כיתת חוץ 
 תצפית 
 אזור פיקניקים 
 מרכז מבקרים 
 גן משחקים 
 נקודת שהיה 
 נקודת שהיה מוצלת 
 מופעי מים
 בריכה אקולוגית 
 תעלת הובלה עילית 
 בריכת חורף 
 צינור הובלה תת קרקעי -----
 מאגר מים תת קרקעי 
 שבילים
 נגישות
 שביל נגיש —————
 שביל לא נגיש -----
 היררכיה
 שביל ראשי —————
 שביל משני —————
- שביל
 בעקבות
 הפריחה
- שביל
 אל
 החר
- שביל
 היער
- שביל
 השצ"פ
- שב
 המצ



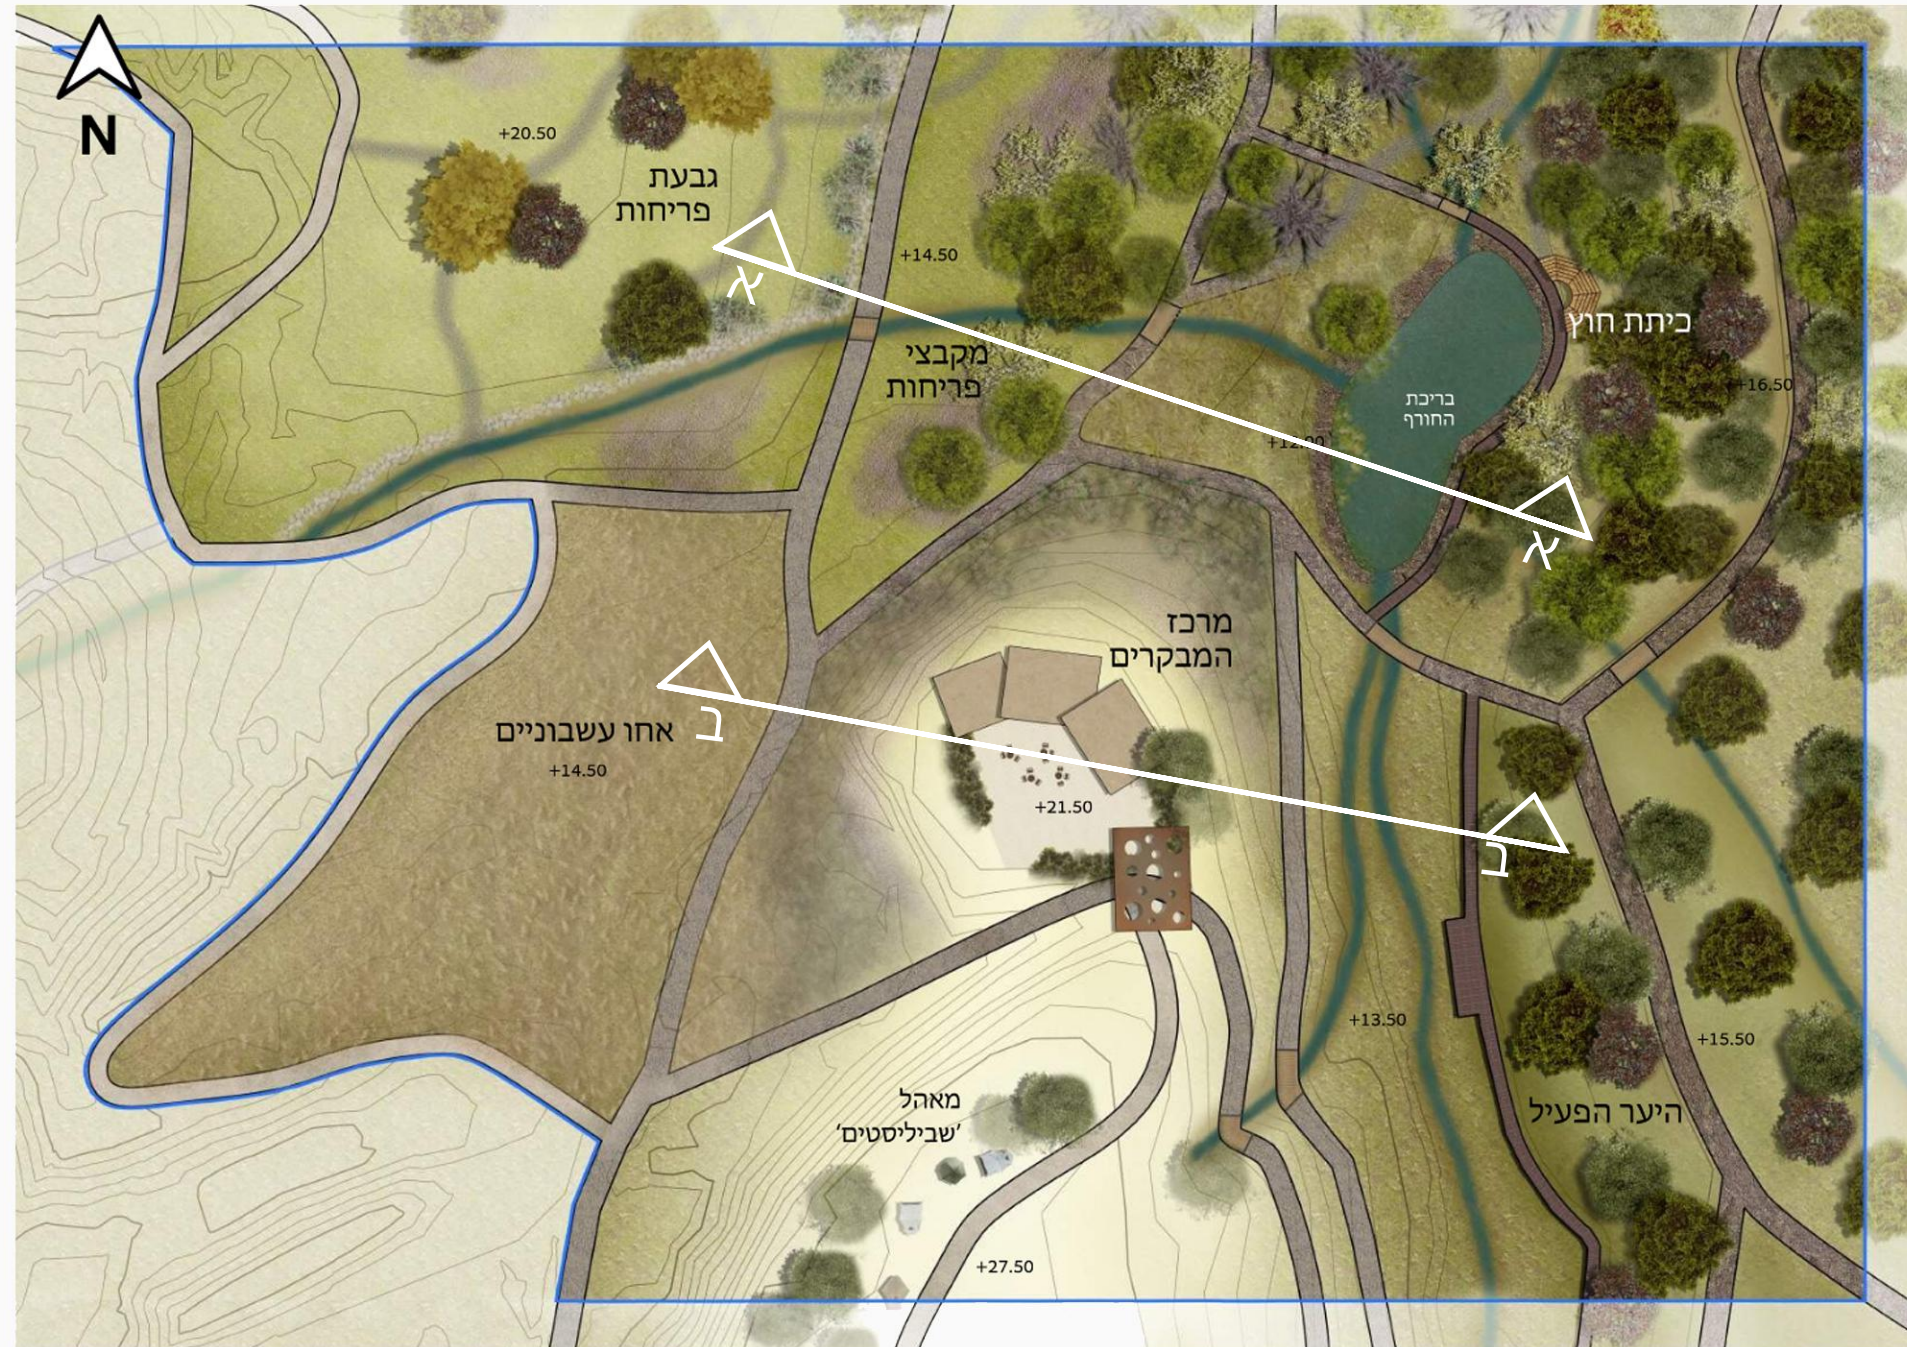

שלב התכנון המפורט מתמקד בחלקו המערבי האקסטנסיבי של האתר.
באמצעות יצירת מערכת שבילים מורכבת, הבלטת השוני הטופוגרפי בין יחידות הנוף והגדרתן על ידי מופעים עונתיים מתחלפים וחוויות חושיות משתנות, התכנון מחזק את הממשק בין יחידות נוף שונות במתחם אחד.

עצים				חומרים			
ערבה מחודדת	חרוב מצוי	תות בכות	פיקוס התאנה	שביל מהודק קרקע חולית	מבנה בחיפוי אבן	פרגולה מפלדת קורטון	שביל עפר
אלון התבור	אגון גמיש	זית אירופי	אבני מדרך	שביל מהודק קרקע חמרה	גשר עץ	אבן משתלבת	שביל מהודק קרקע חמרה
				דק עץ	סככת עץ וקש		

חתך א-א



חתך ב-ב

