


Utdrag ur primärkartan där kompletterande fältmätning gjorts.



BETECKNINGAR

- Användningsgräns sammanfallande med fastighetsgräns
- Användningsgräns ej sammanfallande med fastighetsgräns
- Fastighetsgräns
- Föreslagen fastighetsgräns
- Egenskapsgräns
- Häck, Staket
- Stödmur, Mur
- Byggnad, Trappa
- Servitut, Område för gemensamhetsanläggning
- Ledningsrättsområde, Rutnätspunkt
- Befintlig gatunivå

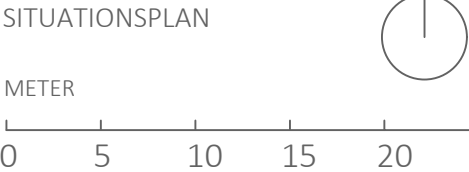

BYGGLOVSRITNING


BERGRYGGEN 19

SKALA 1:400 (A3)


ANSV. ARKITEKT:

RITAD AV: MIROSLAV CVJETKOVIC


2020.08.19.

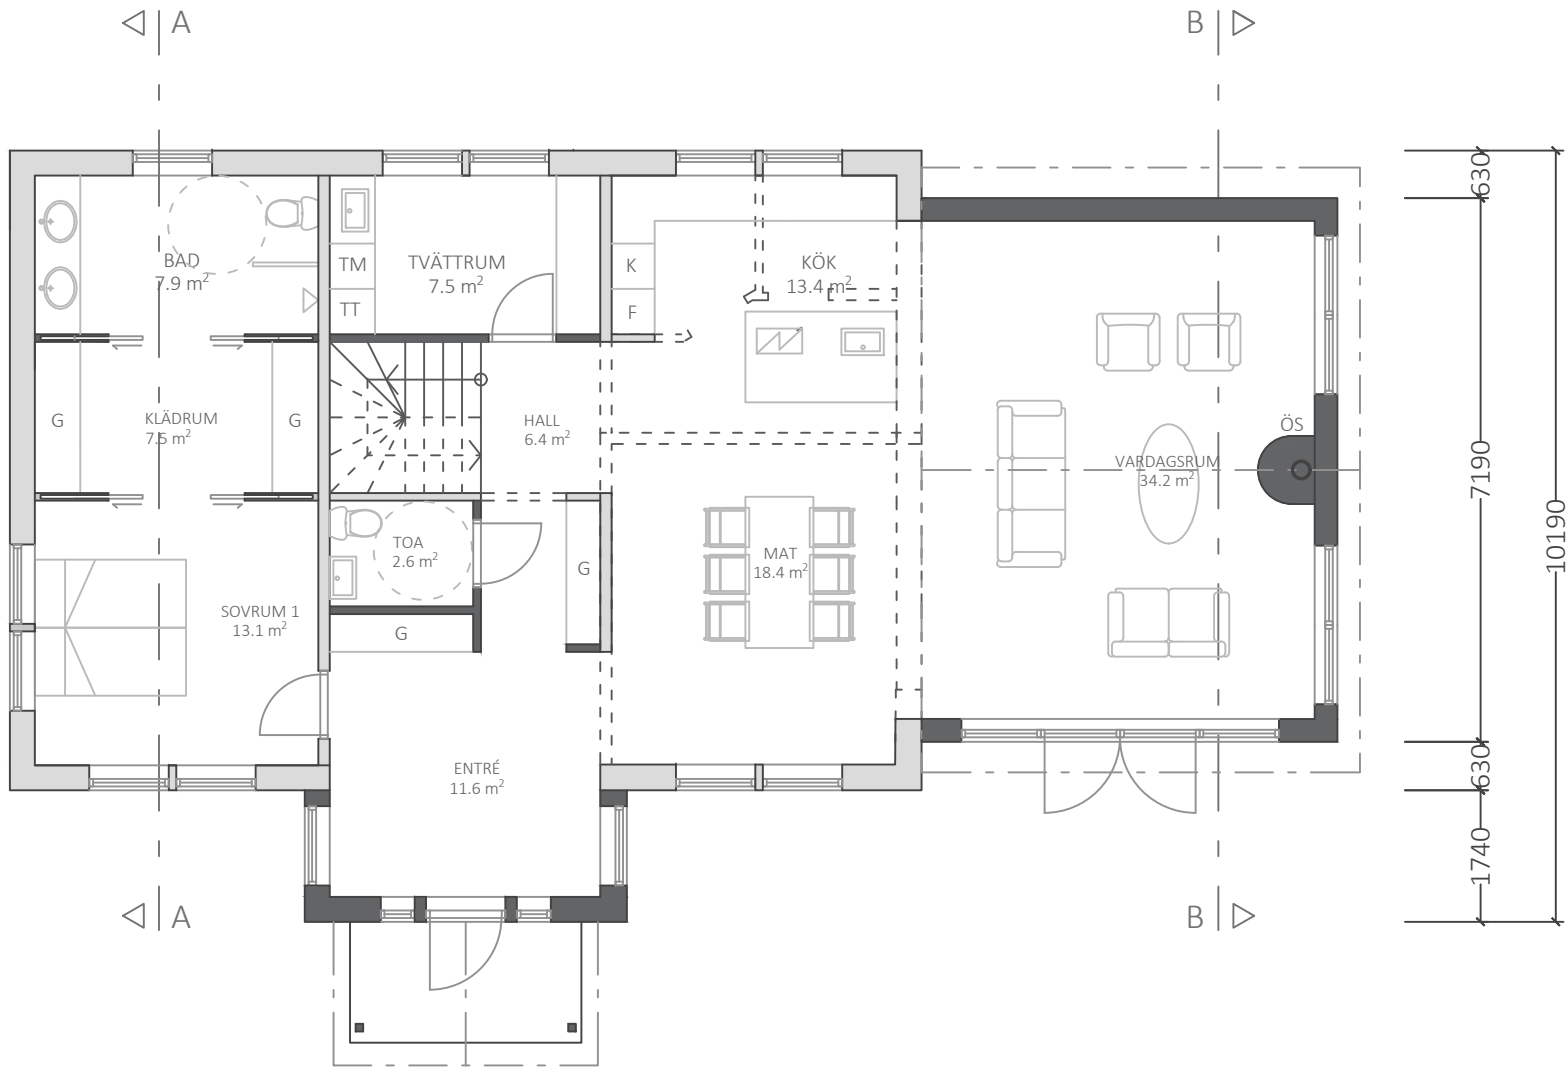

ENTRÈPLAN

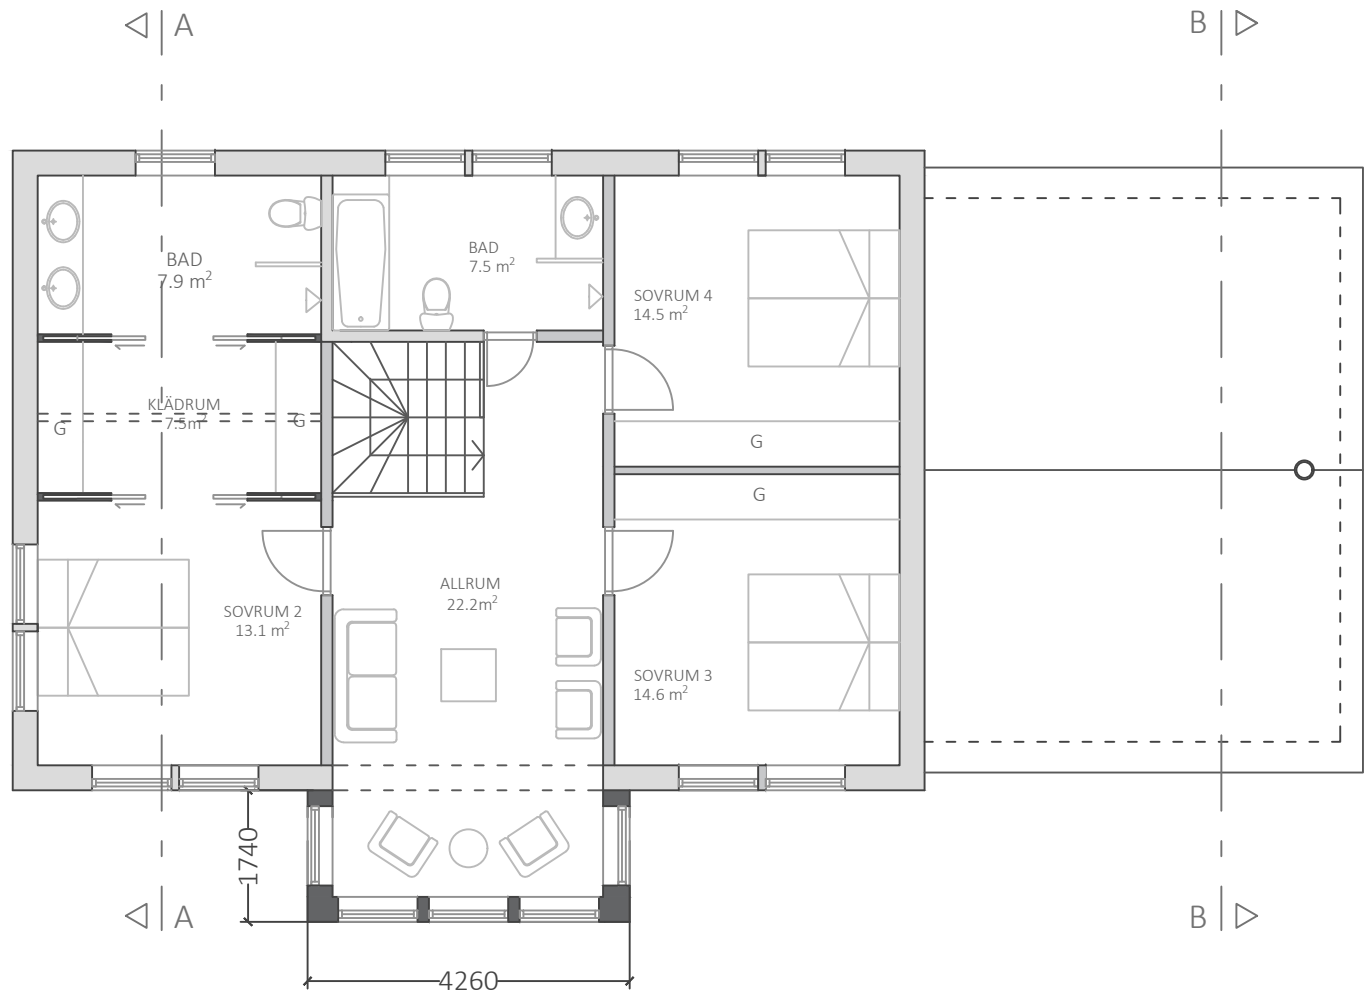

ÖVRE PLAN

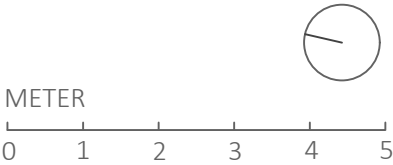

BYGGLOVSRITNING


BERGRYGGEN 19

SKALA 1:100 (A3)


ANSV. ARKITEKT:

RITAD AV: MIROSLAV CVJETKOVIC


2020.08.19.

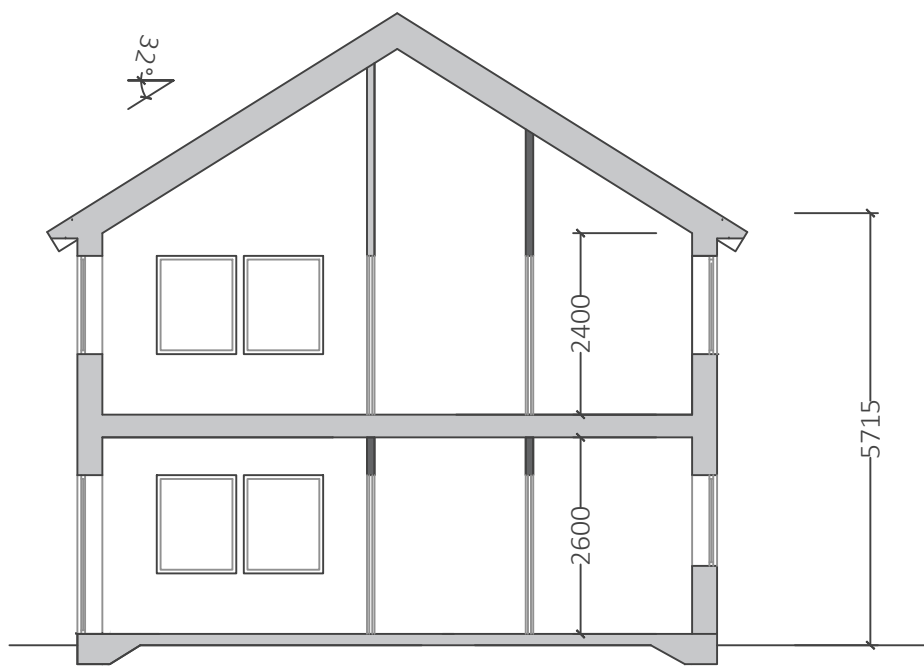

SEKTION A-A

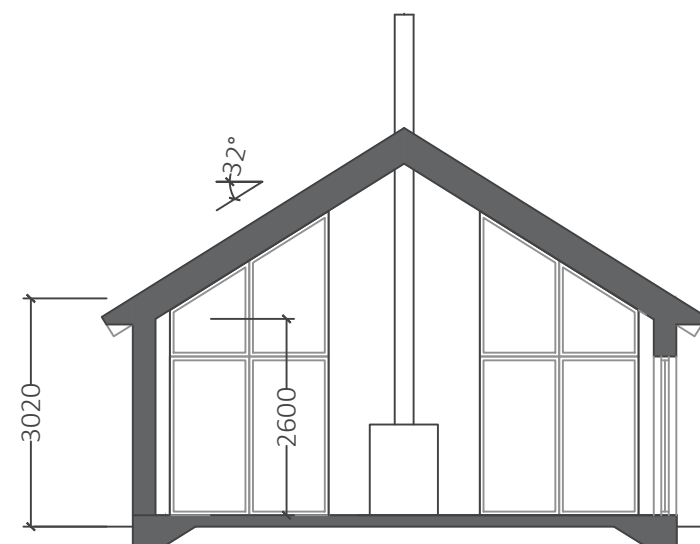

SEKTION B-B

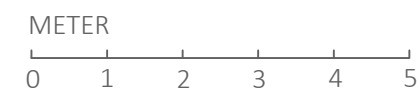

BYGGLOVSRITNING

BERGRYGGEN 19


SKALA 1:100 (A3)

ANSV. ARKITEKT:


RITAD AV: MIROSLAV CVJETKOVIC

2020.08.19.


Ritningen är skyddad enligt upphovsrättslagen och får inte kopieras, spridas eller i övrigt användas utan upphovsmannens medgivande

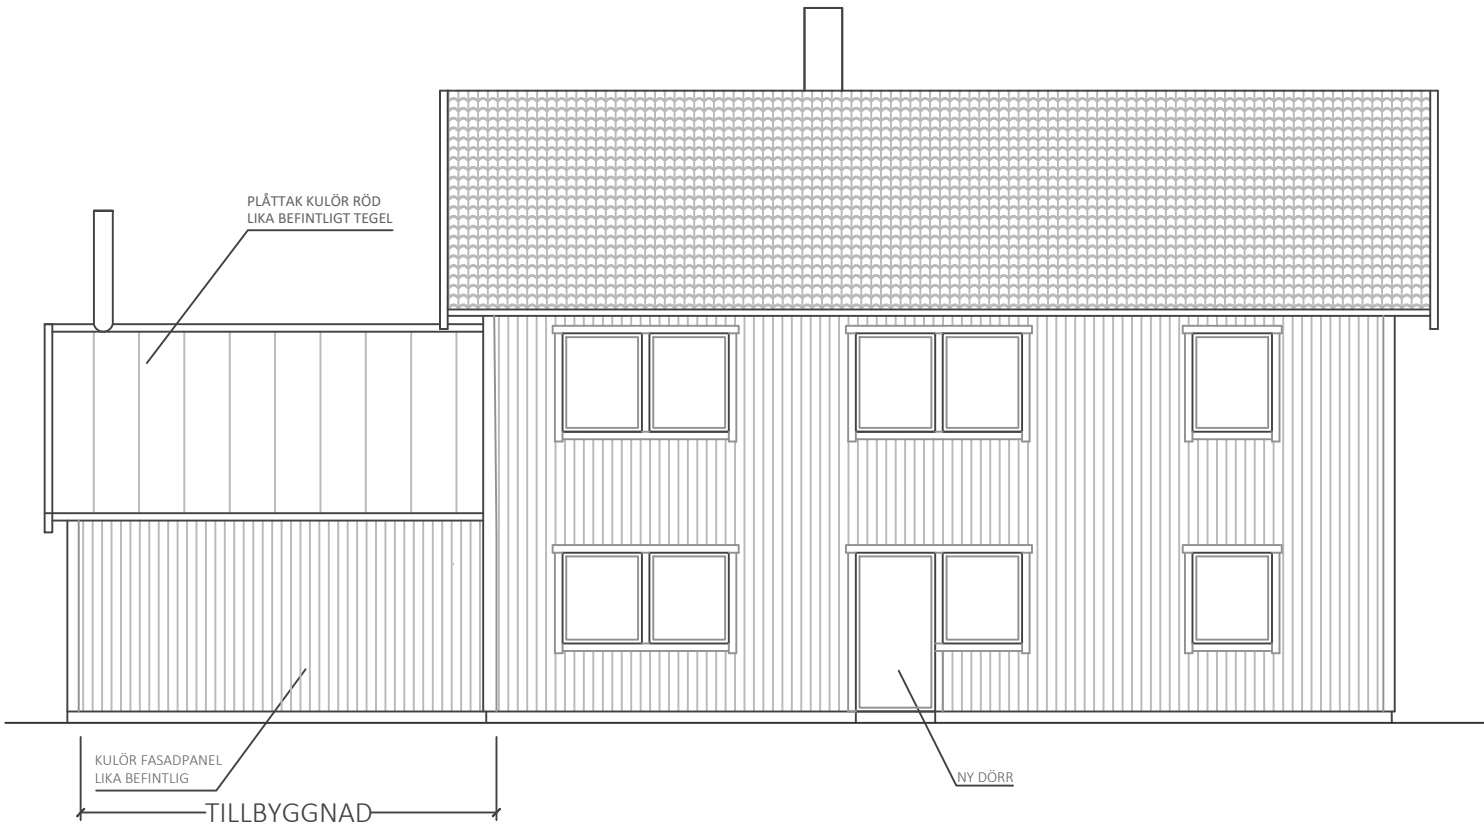

FASAD MOT ÖSTER

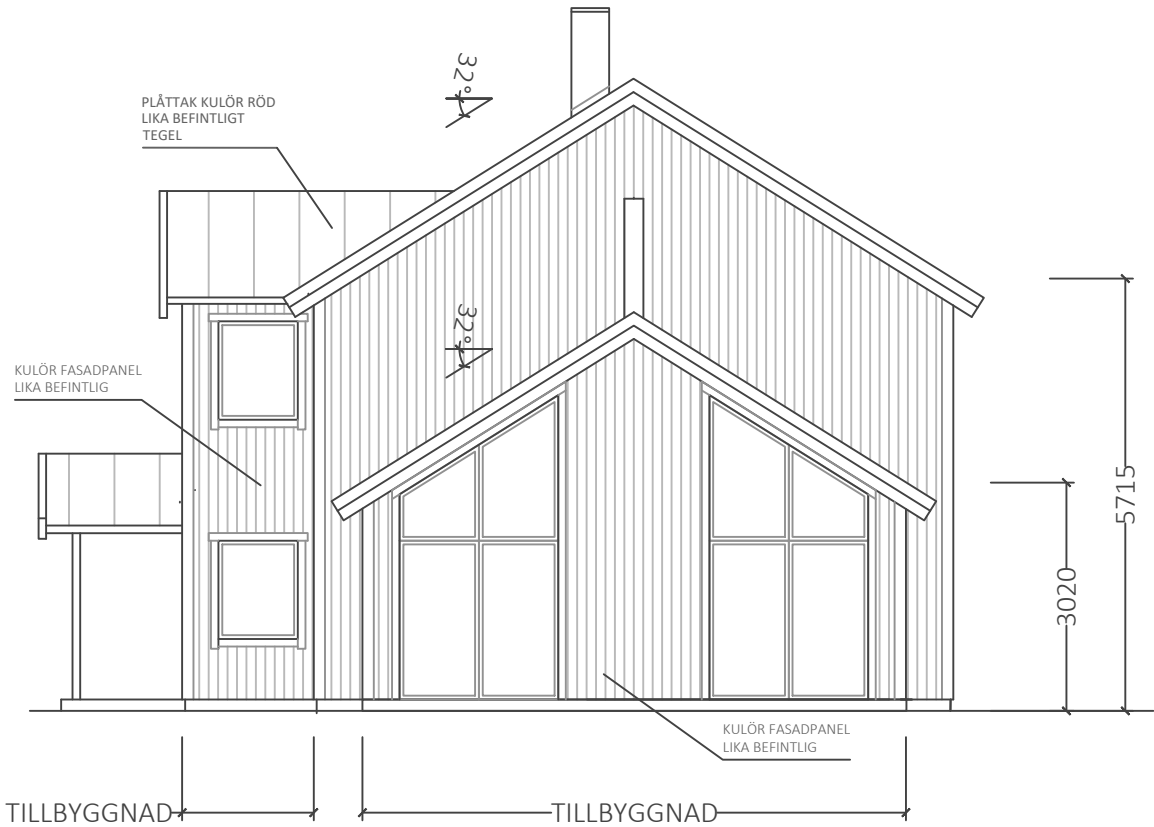

FASAD MOT SÖDER

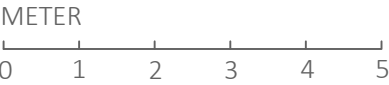

BYGGLOVSRITNING

BERGRYGGEN 19

SKALA 1:100 (A3)


ANSV. ARKITEKT:

RITAD AV: MIROSLAV CVJETKOVIC


2020.08.19.



FASAD MOT VÄSTER

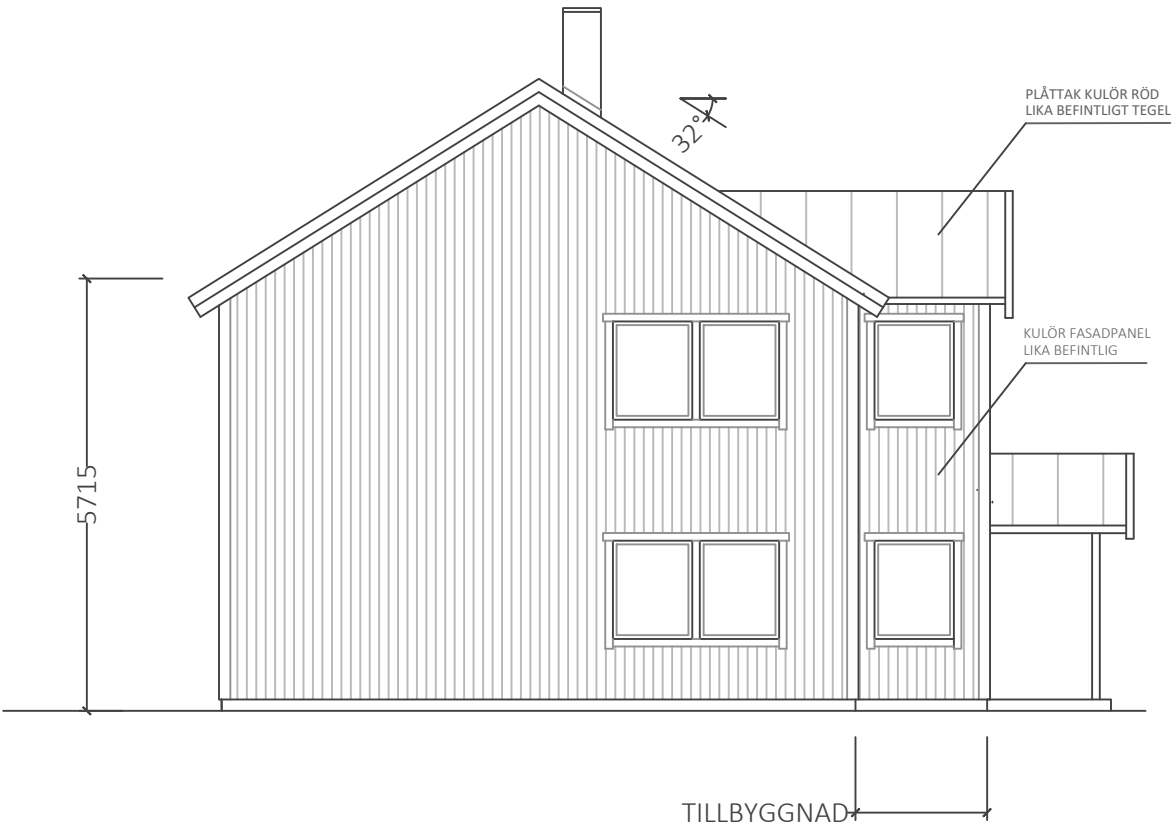

FASAD MOT NORR

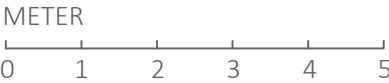

BYGGGLOVSRITNING

BERGRYGGEN 19

SKALA 1:100 (A3)

ANSV. ARKITEKT:

RITAD AV: MIROSLAV CVJETKOVIC

2020.08.19.

Ritningen är skyddad enligt upphovsrättslagen och får inte kopieras, spridas eller i övrigt användas utan upphovsmannens medgivande